



- | |
|------------------------------------|
| 1 - 1 |
| Лаїнер (плівка для басейну) |
| 3/8 чаша басейну - 300 |
| Гідроізоляція під чашею |
| Підготовка із бетону кл.С8/10 -100 |
| Основа - щедін |

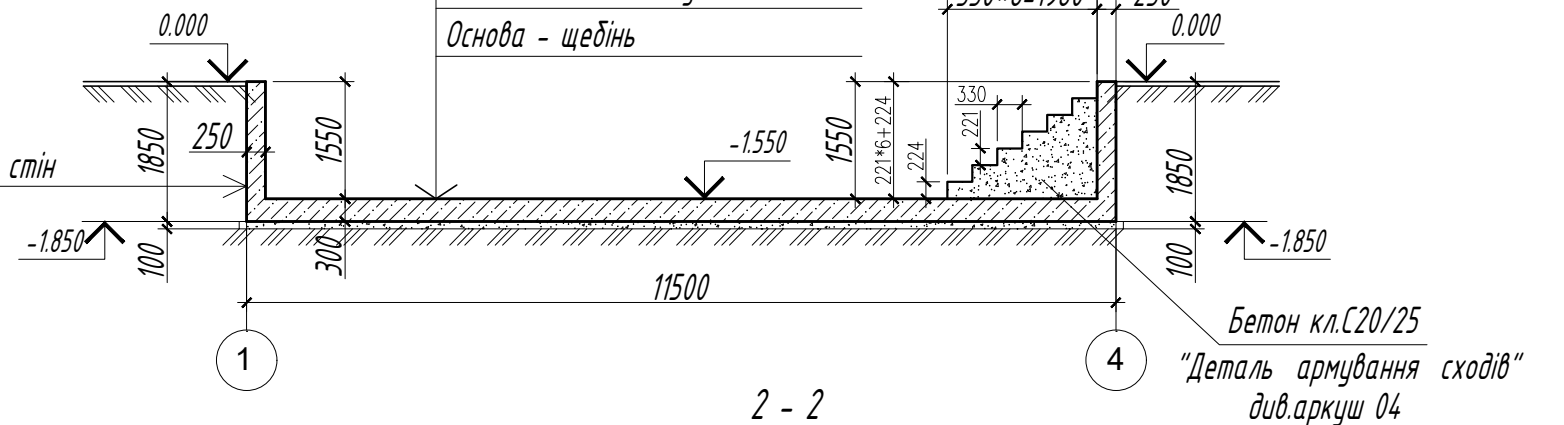

- 2 - 2
- | | |
|-------------------------------|-------|
| Лаїнер (плівка для басейну) | |
| 3/8 чаша басейну | - 300 |
| Гідроізоляція під чашею | |
| Підготовка із бетону кл.С8/10 | -100 |
| Основа - щебін | |

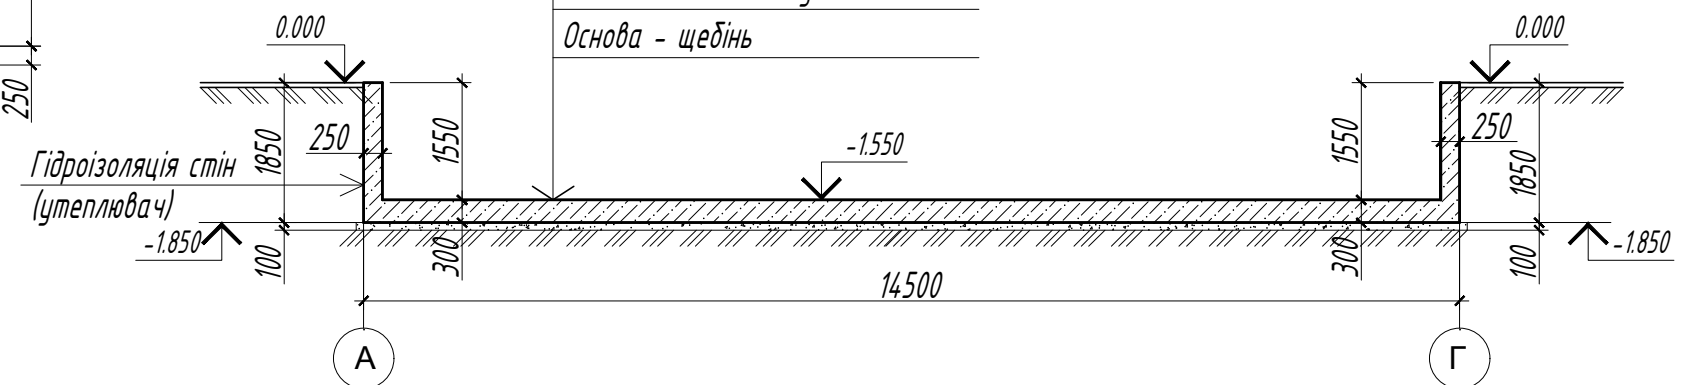

7. Після бетонування конструкції через 10-12 годин відкриті поверхні бетону повинні зволожуватись до моменту набирання бетоном 70% міцності.
8. Згідно інженерно-геологічних висновків ґрунтово-рослинні шари основи споруди необхідно вибрати та замінити щебневою подушкою.
9. Специфікацію елементів див. аркуш 06.

Зм.	кільк.	арк.	Недок.	підписи	дата				
						Басейн скимерного типу	Стадія	Аркуш	Аркушів
							РП	01	
						З/бетонна чаша басейна План. Перерізи 1-1, 2-2			