



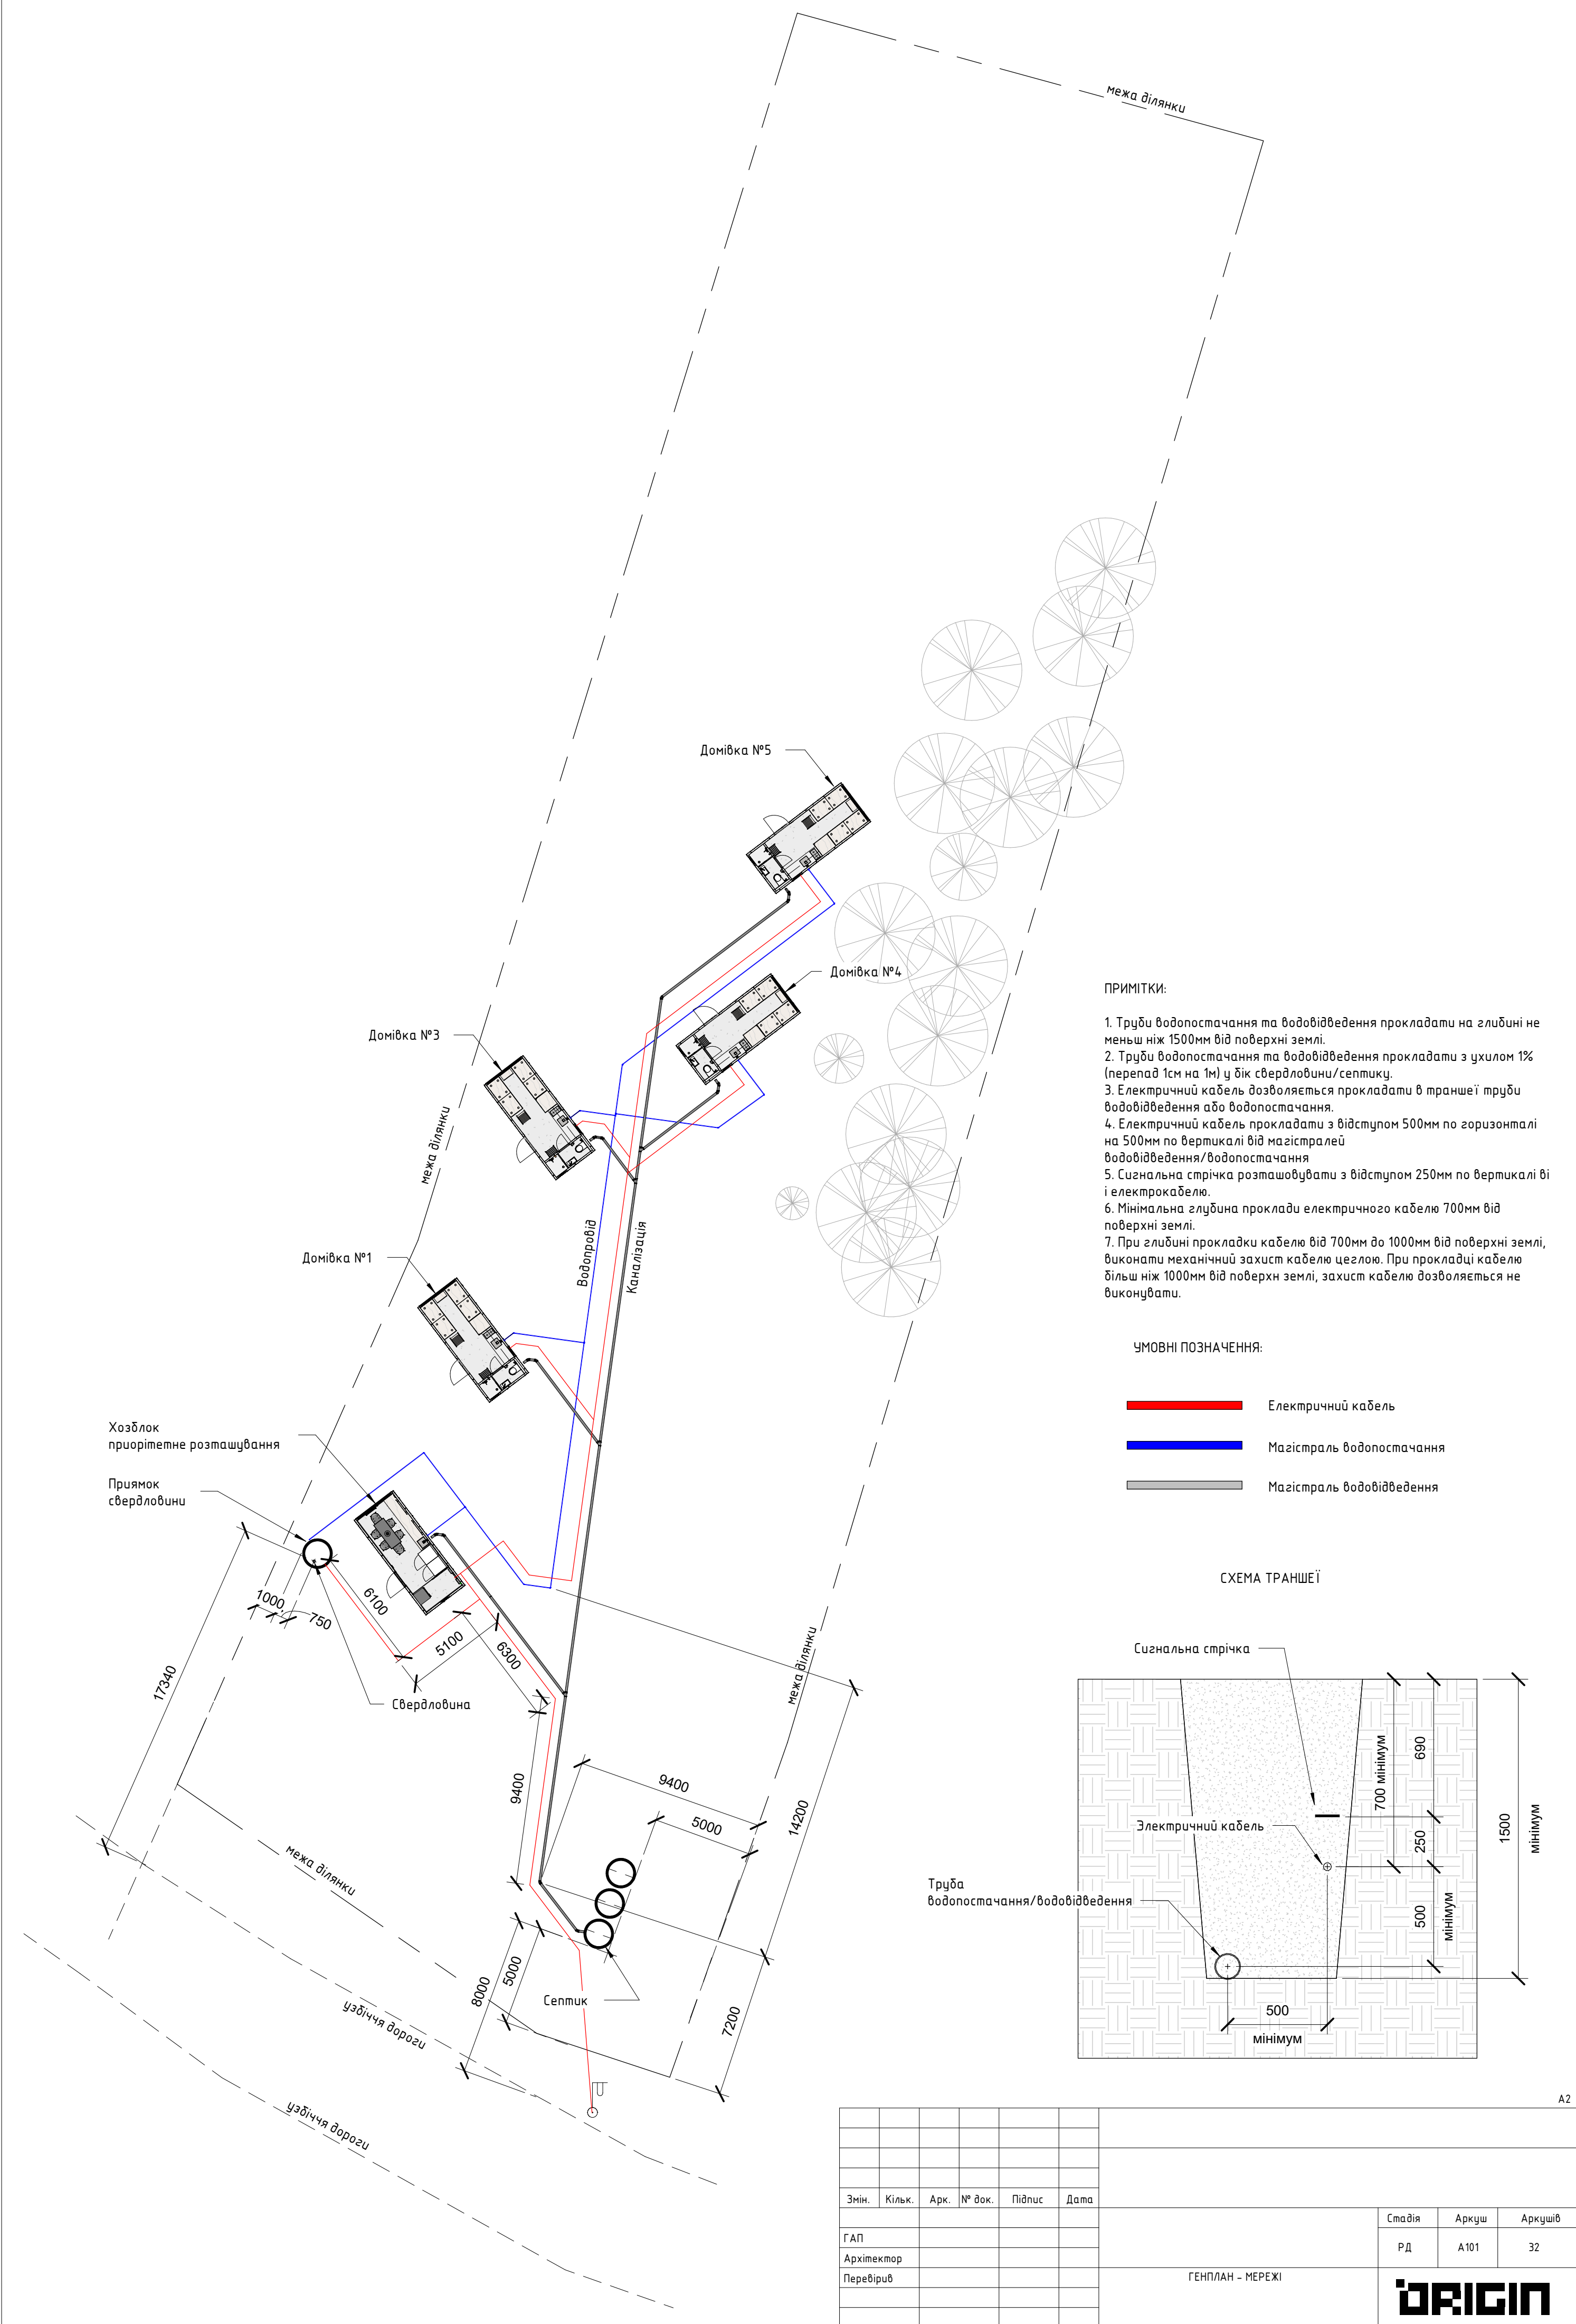

- ПРИМІТКИ:
1. Труби водопостачання та водовідведення прокладати на глибині не менш ніж 1500мм від поверхні землі.
 2. Труби водопостачання та водовідведення прокладати з ухилом 1% (перепад 1см на 1м) у бік свердловини/септику.
 3. Електричний кабель дозволяється прокладати в траншеї труби водовідведення або водопостачання.
 4. Електричний кабель прокладати з відступом 500мм по горизонталі на 500мм по вертикалі від магістралей водовідведення/водопостачання
 5. Сигнальна стрічка розташовувати з відступом 250мм по вертикалі від електрокабелю.
 6. Мінімальна глибина проклади електричного кабелю 700мм від поверхні землі.
 7. При глибині прокладки кабелю від 700мм до 1000мм від поверхні землі, виконати механічний захист кабелю цеглою. При прокладці кабелю більш ніж 1000мм від поверхні землі, захист кабелю дозволяється не виконувати.

- УМОВНІ ПОЗНАЧЕННЯ:
- Електричний кабель
 - Магістраль водопостачання
 - Магістраль водовідведення

СХЕМА ТРАНШЕЇ

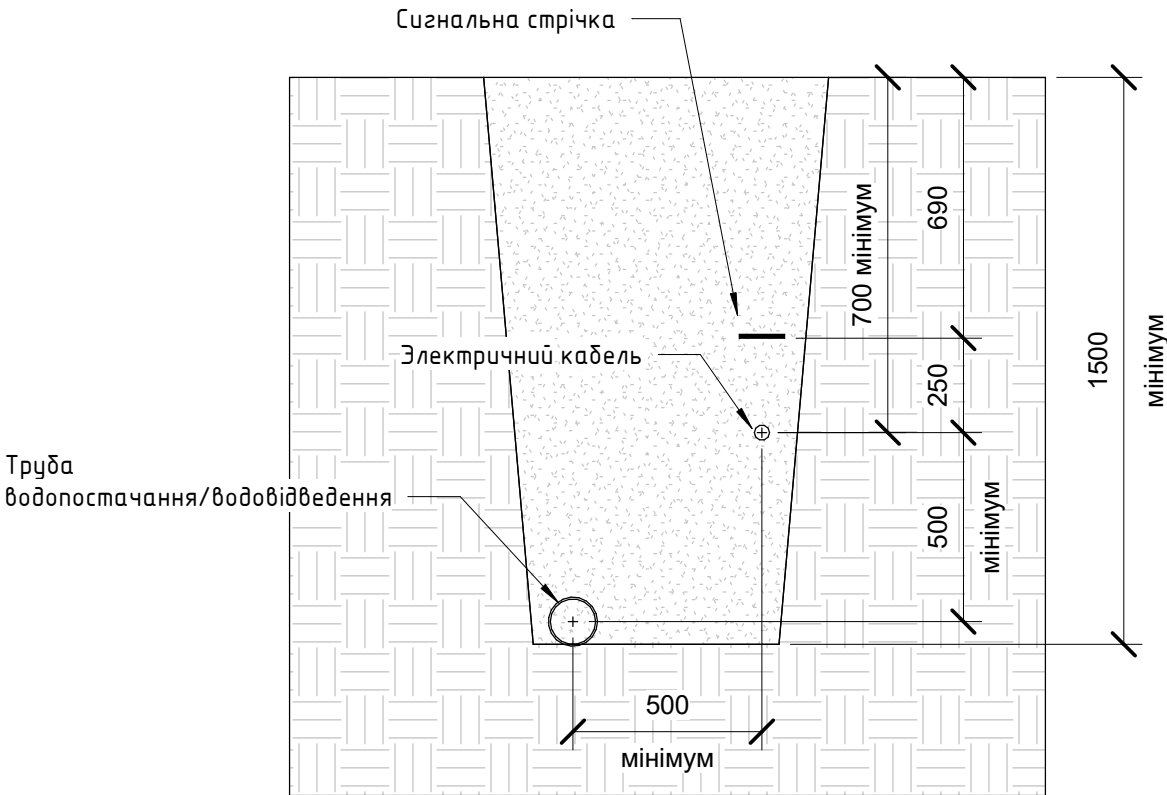

Змін.	Кільк.	Арк.	№ док.	Підпис	Дата				
ГАП							Стадія	Аркуш	Аркушів
Архітектор							РД	A101	32
Перевірив						ГЕНПЛАН - МЕРЕЖІ			



