









Погоджено		
Зам. інв. №		
Підп. і дата		
Інв.№ор.		

Арк.	Найменування	Примітка
1.	Загальні дані	
2.	План розташування меблів	Видано 11.21
3.	План підлоги	Видано 11.21
4.	План стелі	Видано 11.21
5.	План розташування електрообладнання	Видано 11.21
6.	План оздоблення стін та розрізів стін	Видано 11.21
7.	Розрізи стін 1 - 1 ... 12 - 12	Видано 06.12.21
8.	Розрізи стін 13 - 13 ... 21 - 21	Видано 06.12.21
9.	Типи дверей, схема розташування	Видано 06.12.21

						ПБ-91-АІ			
						Житловий будинок з підземним гаражем та об'єктами соціально-побутового призначення по просп. Перемоги, 55/2 у Солом'янському районі м.Києва			
Зм.	Кільк.	Арк.	№Док.	Підпис	Дата		Стадія	Аркуш	Аркушів
ГАП		Чапенко					Р	1	
Розробив		Дробот				Загальні дані	ТОВ "БК" Міськбудінвест " м. Київ		
Перевірів		Шелестов							
Н.контр.		Чапенко							

A diagram of a 4-bit shift register. It consists of four circular flip-flop symbols connected in a chain. The first flip-flop has inputs A and B. The second flip-flop has inputs C and D. The third flip-flop has inputs Q1 and Q2. The fourth flip-flop has inputs Q3 and Q4. The outputs are labeled Q1, Q2, Q3, and Q4.

A diagram of a 4-bit shift register. It consists of four circular flip-flop symbols connected in a chain. A serial input line enters the first flip-flop from the left. A serial output line exits the fourth flip-flop to the right. A clock input line is connected to the top of all four flip-flops.

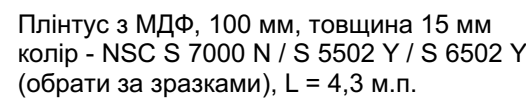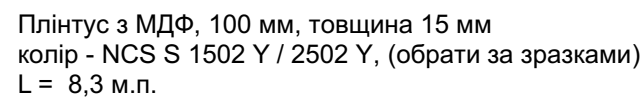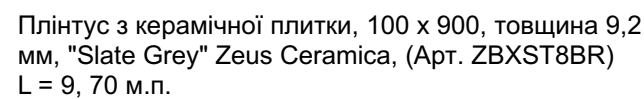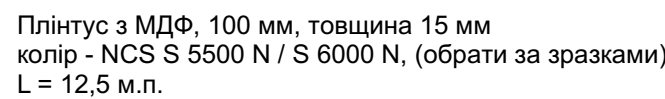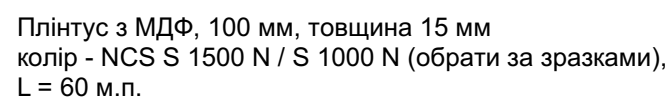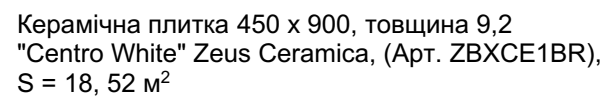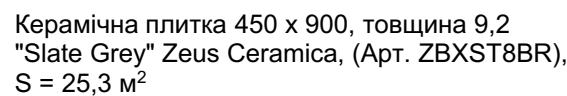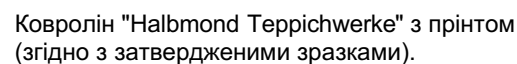

Поріг з нержавіючої сталі

ПРИМІТКИ:

- ПБ-91-АИ

**Житловий будинок з підземним гаражем
та об'єктами соціально-побутового призначення
по просп. Перемоги, 55/2 у Солом'янському районі м.Києва**

Готель "IBIS"

йн - проект конференц - залів

Стадія	
--------	--

Аркуш	
-------	--

аркушів

підлоги на 5-му, 7-му поверхах
позн. + 18,900; + 24,900/

ТОВ "БК" Міськбудінвест "
м. Київ

Схема підлоги

(A)

Ковролін "Halbmond Teppichwerke" з принтом
на клею

Самовирівнювальна стяжка
Сік 1: 5, 50, 5, 3

3.6 плита

Ц.п стяжка М 150, армована сіткою 4Вр1 100 x 100 (існує)

B

Керамічна плитка 450 x 900, товщина 9,2
"Centro White" Zeus Ceramica, (Арт. ZBXCE1BR),
на клею

Гідроізоляція "Siltek Prooflex" в 2 шари або аналог,
завести на стіни 200 мм

3.6 плита

Ц.п стяжка М 150, армована сіткою 4Вр1 100 x 100 (існує)

C

Керамічна плитка 450 x 900, товщина 9,2
"Slate Grey" Zeus Ceramica, (Арт. ZBXST8BR),
на клею

Гідроізоляція "Siltek Prooflex" в 2 шари або аналог,
завести на стіни 200 мм

3.6 плита

Ц.п стяжка М 150, армована сіткою 4Вр1 100 x 100 (існує)



(D)

Керамічна плитка 450 x 900, товщина 9,2
"Slate Grey" Zeus Ceramica, (Арт. ZBXST8BR),
на клею


3.6 плита

Ц.п стяжка М 150, армована сіткою 4Вр1 100 x 100 (існує)

						ПБ-91-AI
						Житловий будинок з підземним гаражем та об'єктами соціально-побутового призначення по просп. Перемоги, 55/2 у Солом'янському районі м.Києва
Зм.	Кільк.	Арк.	№Док.	Підпис	Дата	
						Готель "IBIS" Дизайн - проект конференц - залів
ГАП Чапенко						Стадія Р Аркуш 3 Аркушів
Розробив Дробот 12.21						ТОВ "БК" Міськбудінвест " м. Київ
Перевірив Шелестов						
Н.контр. Чапенко						

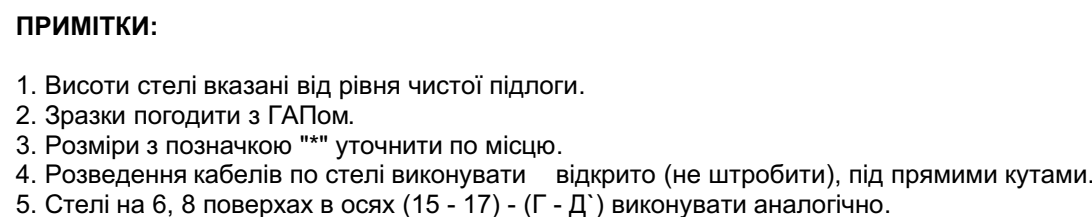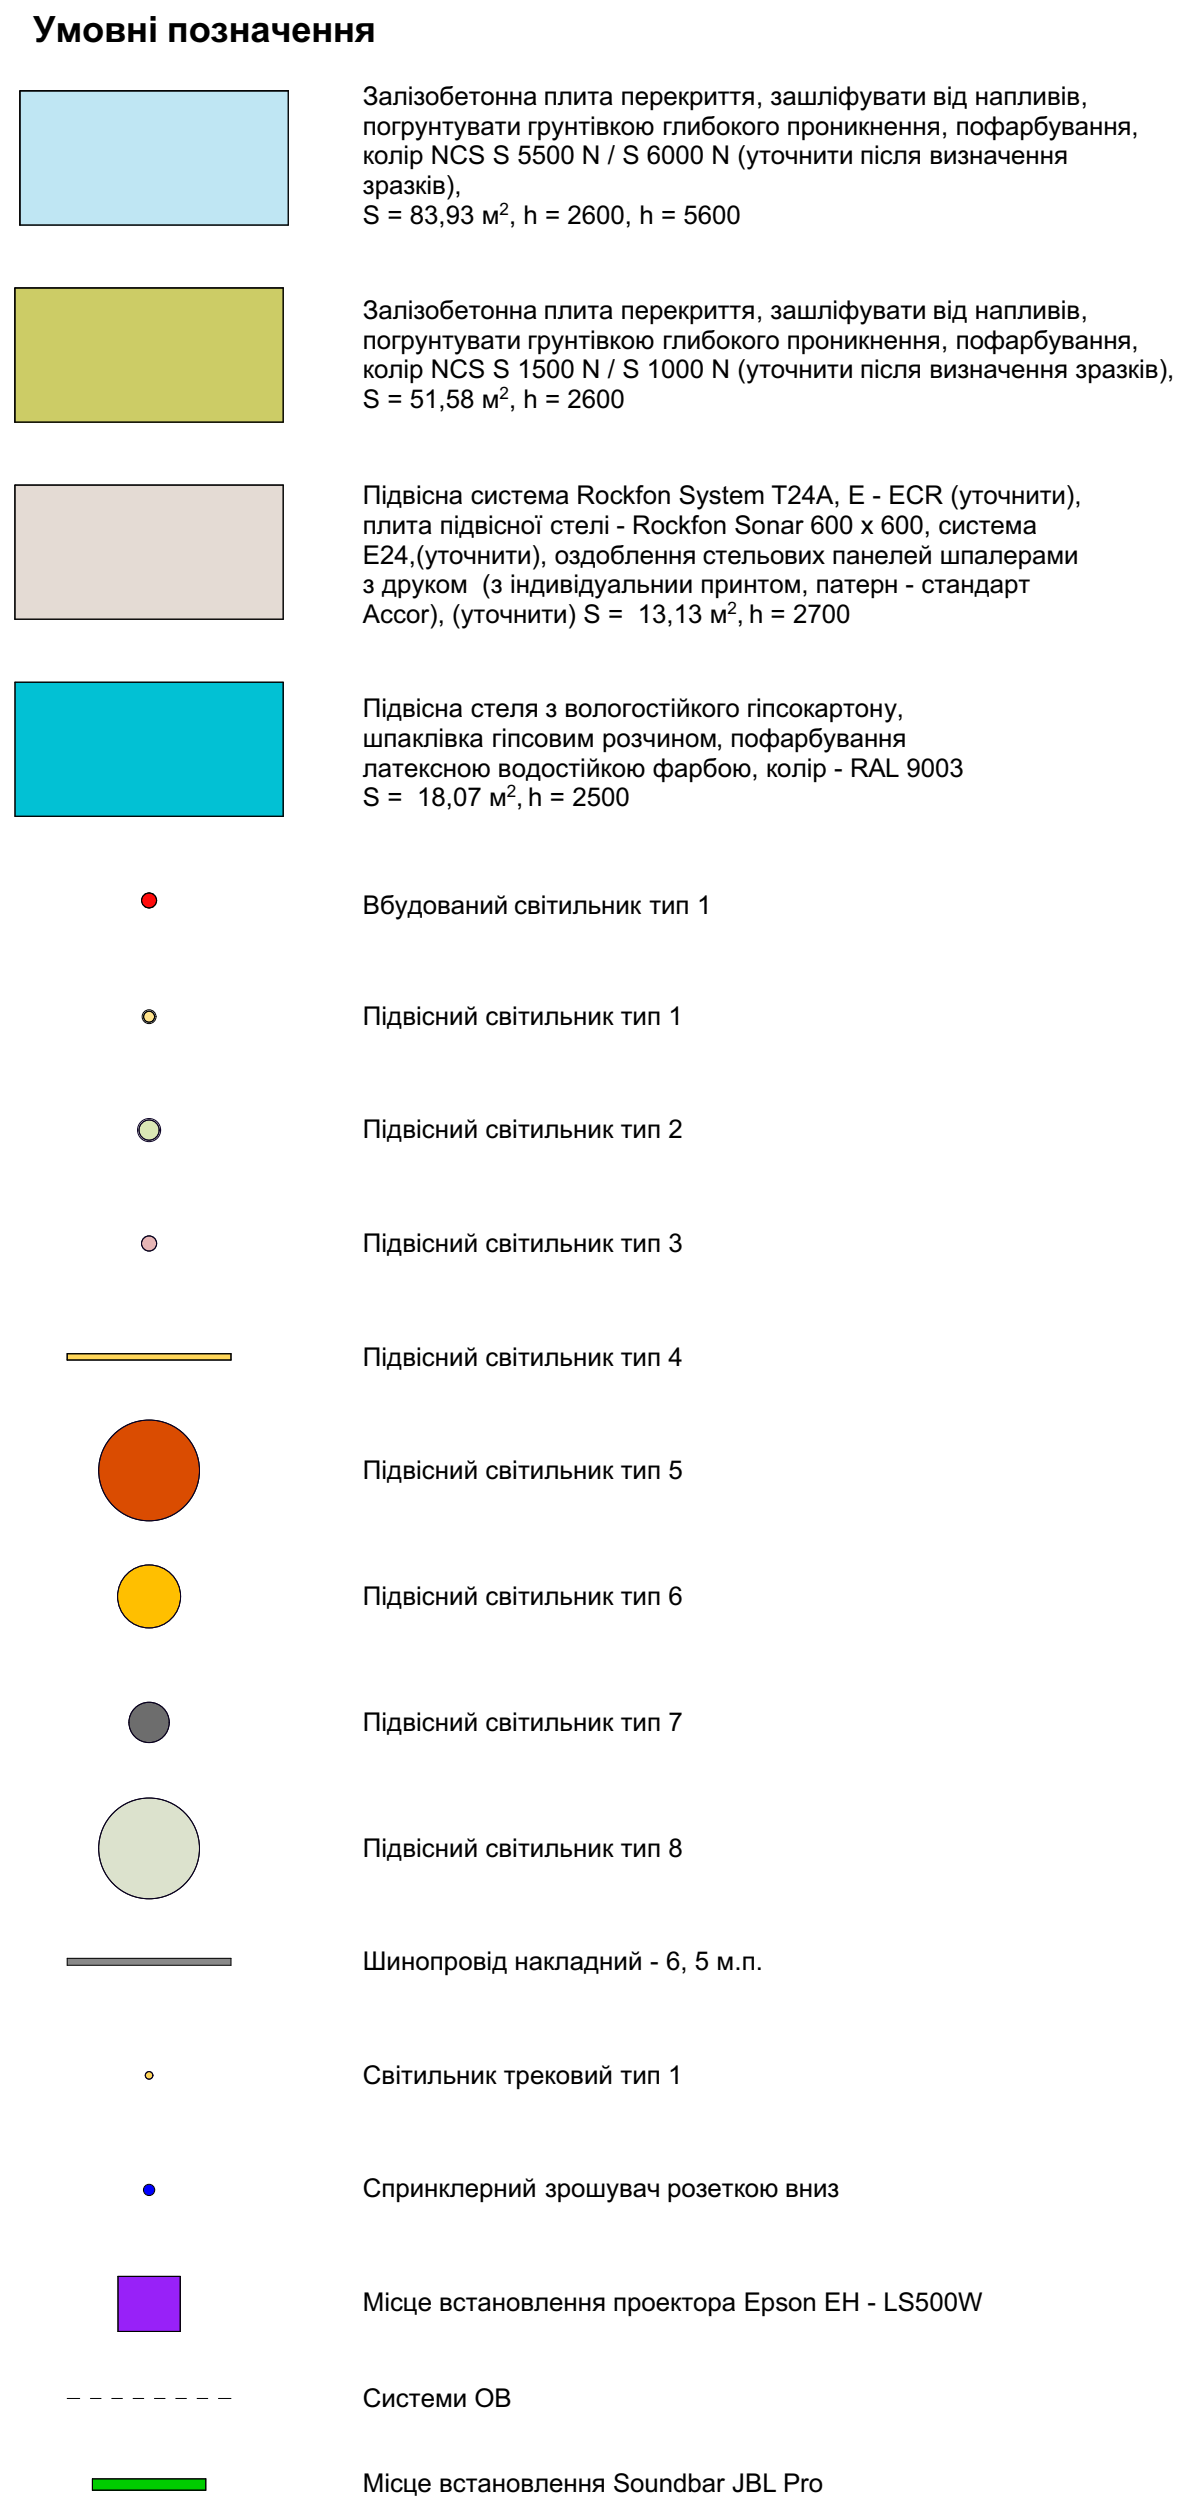

						ПБ-91-AI					
						Житловий будинок з підземним гаражем та об'єктами соціально-побутового призначення по просп. Перемоги, 55/2 у Солом'янському районі м.Києва					
Зм.	Кільк.	Арк.	№Док.	Підпис	Дата						
ГАП		Чапенко				Готель "IBIS"			Стадія	Аркуш	Аркушів
Дизайн - проект конференц - залів						Р			4		
Розробив	Дробот				12.21	План стелі на 5-му, 7 - му поверхах /позн. + 18,900; +24,900/			ТОВ "БК" Міськбудінвест " м. Київ		
Перевірив	Шелестов										
Н.контр.	Чапенко										

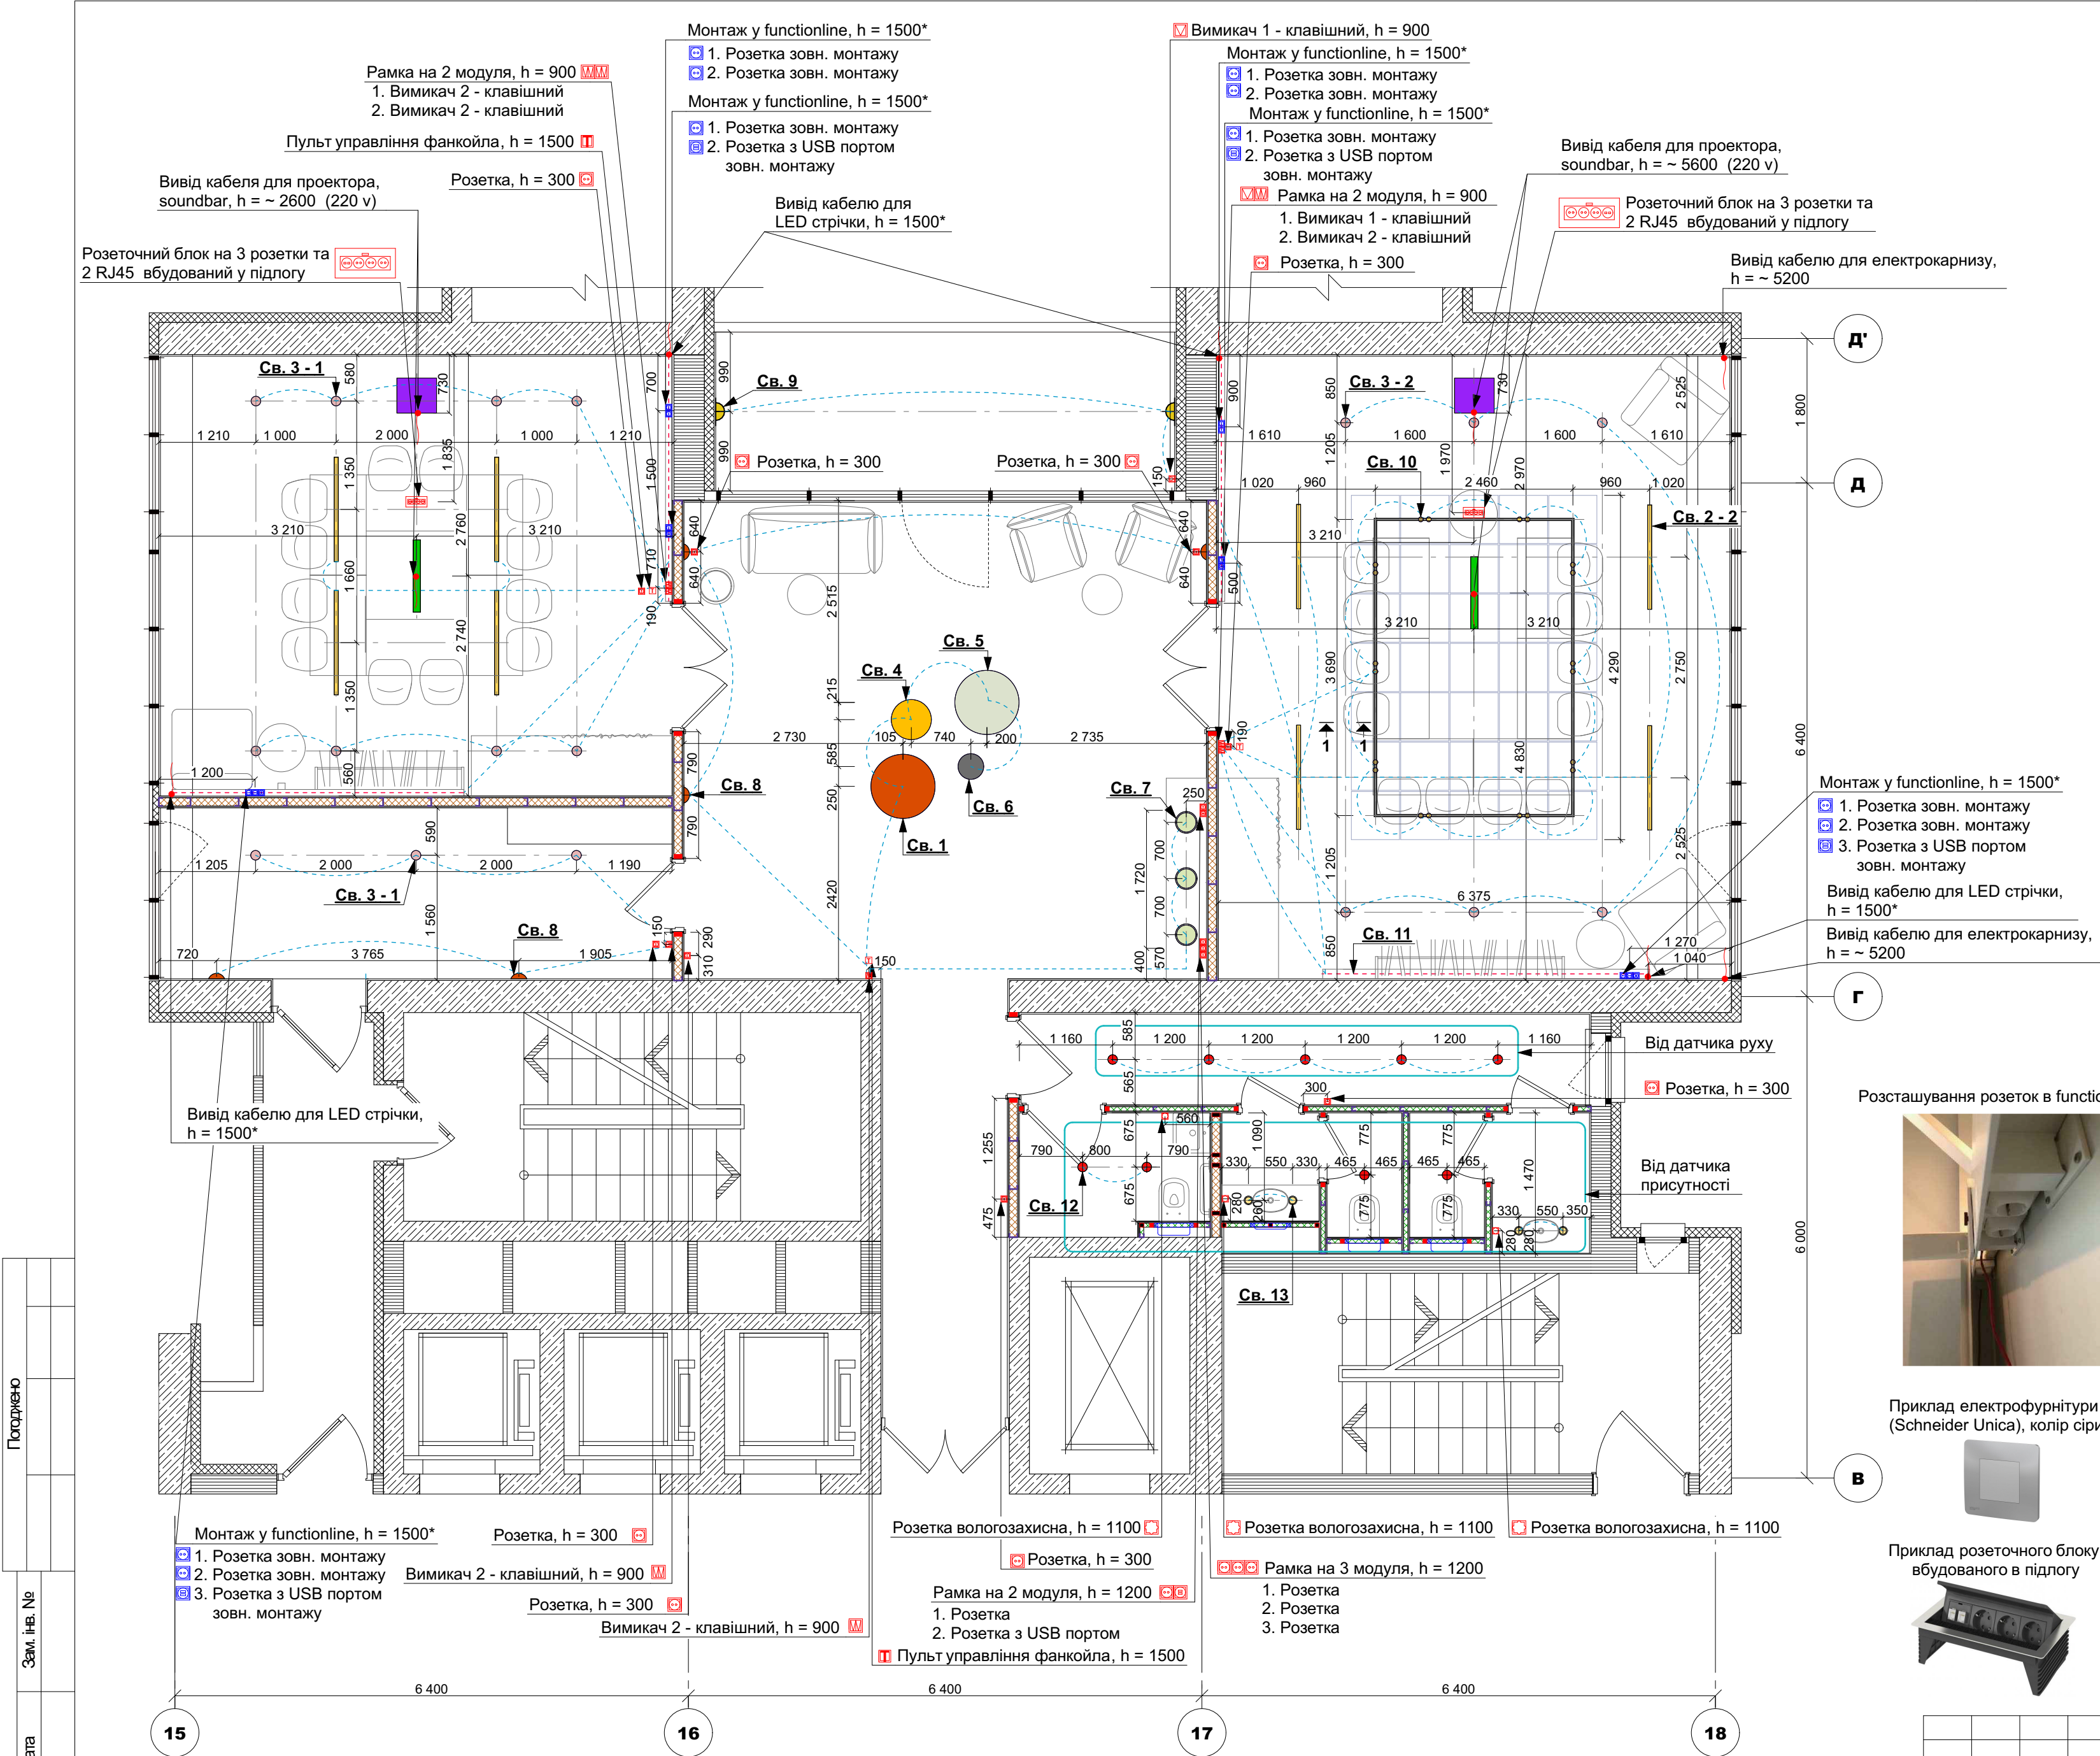

Умовні позначення				
Св. 1			Підвісний світильник тип 1, Ø 800, h = 500 мм від з.б. перекриття, колір 1 (колір обрати за зразками), 3000K	1 шт.
Св. 2 - 1			Підвісний світильник тип 2, h = 500 мм від з.б. плити, L = 1300 мм, колір - чорний, 3000K	4 шт.
Св. 2 - 2			Підвісний світильник тип 2, h = 3300 мм від з.б. плити, L = 1300 мм, колір - чорний, 3000K	4 шт.
Св. 3 - 1			Підвісний світильник тип 3, h = 400 мм від з.б. плити, колір - чорний, 3000K	11 шт.
Св. 3 - 2			Підвісний світильник тип 3, h = 2900 мм від з.б. плити, колір - чорний, 3000K	6 шт.
Св. 4			Підвісний світильник тип 4, Ø 500, h = 500 мм від з.б. перекриття, колір 2 (колір обрати за зразками), 3000K	1 шт.
Св. 5			Підвісний світильник тип 5, Ø 800, h = 500 мм від з.б. перекриття, колір 3 (колір обрати за зразками), 3000K	1 шт.
Св. 6			Підвісний світильник тип 6, Ø 320, h = 500 мм від з.б. перекриття, колір 4 (колір обрати за зразками), 3000K	1 шт.
Св. 7			Підвісний світильник тип 7 Nordlux 20030 (Арт. 46413003) Circus 27, колір - чорний	3 шт.
Св. 8			Світильник бра тип 8 Декоративна підвістка NOWODVORSKI 93111, колір - чорний	5 шт.
Св. 9			Світильник бра тип 9	2 шт.
Св. 10			Світильник трековий тип 10	20 шт.
Св. 11			LED стрічка 120 шт/м; 12 v, 3000K, монтаж у functionline	14 м.п.
Св. 12			Вбудований точковий світильник, IP 54 тип 12	9 шт.
Св. 13			Підвісний світильник тип 13 Nowodvorski 6401 Silicone Red, h = 750 мм	4 шт.
			Шинопровід накладний	12, 30 м.п.
			Місце встановлення проектора Epson EH - LS500W	2 шт.
			Вимикач 1 - клавішний	1 шт.
			Вимикач 2 - клавішний	6 шт.
			Розетка 220 v	12 шт.
			Пульт управління фанкойла	3 шт.
			Розетка з USB портом	1 шт.
			Розетка 220 v накладна	10 шт.
			Розетка з USB портом (2) накладна	4 шт.
			Розеточний блок з кришкою OBO Bettermann DBK 3 розетки + 2 роз'єма RJ45 (Арт. 6116806)	2 шт.
			Місце встановлення Soundbar JBL Pro	2 шт.

Розташування розеток в functionline



Приклад електрофурнітури (Schneider Unica), колір сірий



Приклад розеточного блоку, вбудованого в підлогу



ПРИМІТКИ:

- Зразки погодити з ГАПом.
- Всі розміри вказані від відмітки чистої підлоги.
- Всі розміри, позначені "*", уточнити по місцю.
- Монтаж електрообладнання на 6, 8 поверхах в осях (15 - 17) - (Г - Д') виконувати аналогічно.
- Кабелі по з.б. стелі прокласти відкрито (не штробити), під прямими кутами.

ПБ-91-АІ

Житловий будинок з підземним гаражем та об'єктами соціально-побутового призначення по просп. Перемоги, 55/2 у Солом'янському районі м.Києва

Готель "IBIS"

Дизайн - проект конференц - залів

План розташування електрообладнання на 5-му, 7-му поверхах /позн. + 18,900; + 24,900/

Стадія


Р

Аркуш

5

Аркушів

ТОВ "БК" Миськбудінвест " м. Київ
















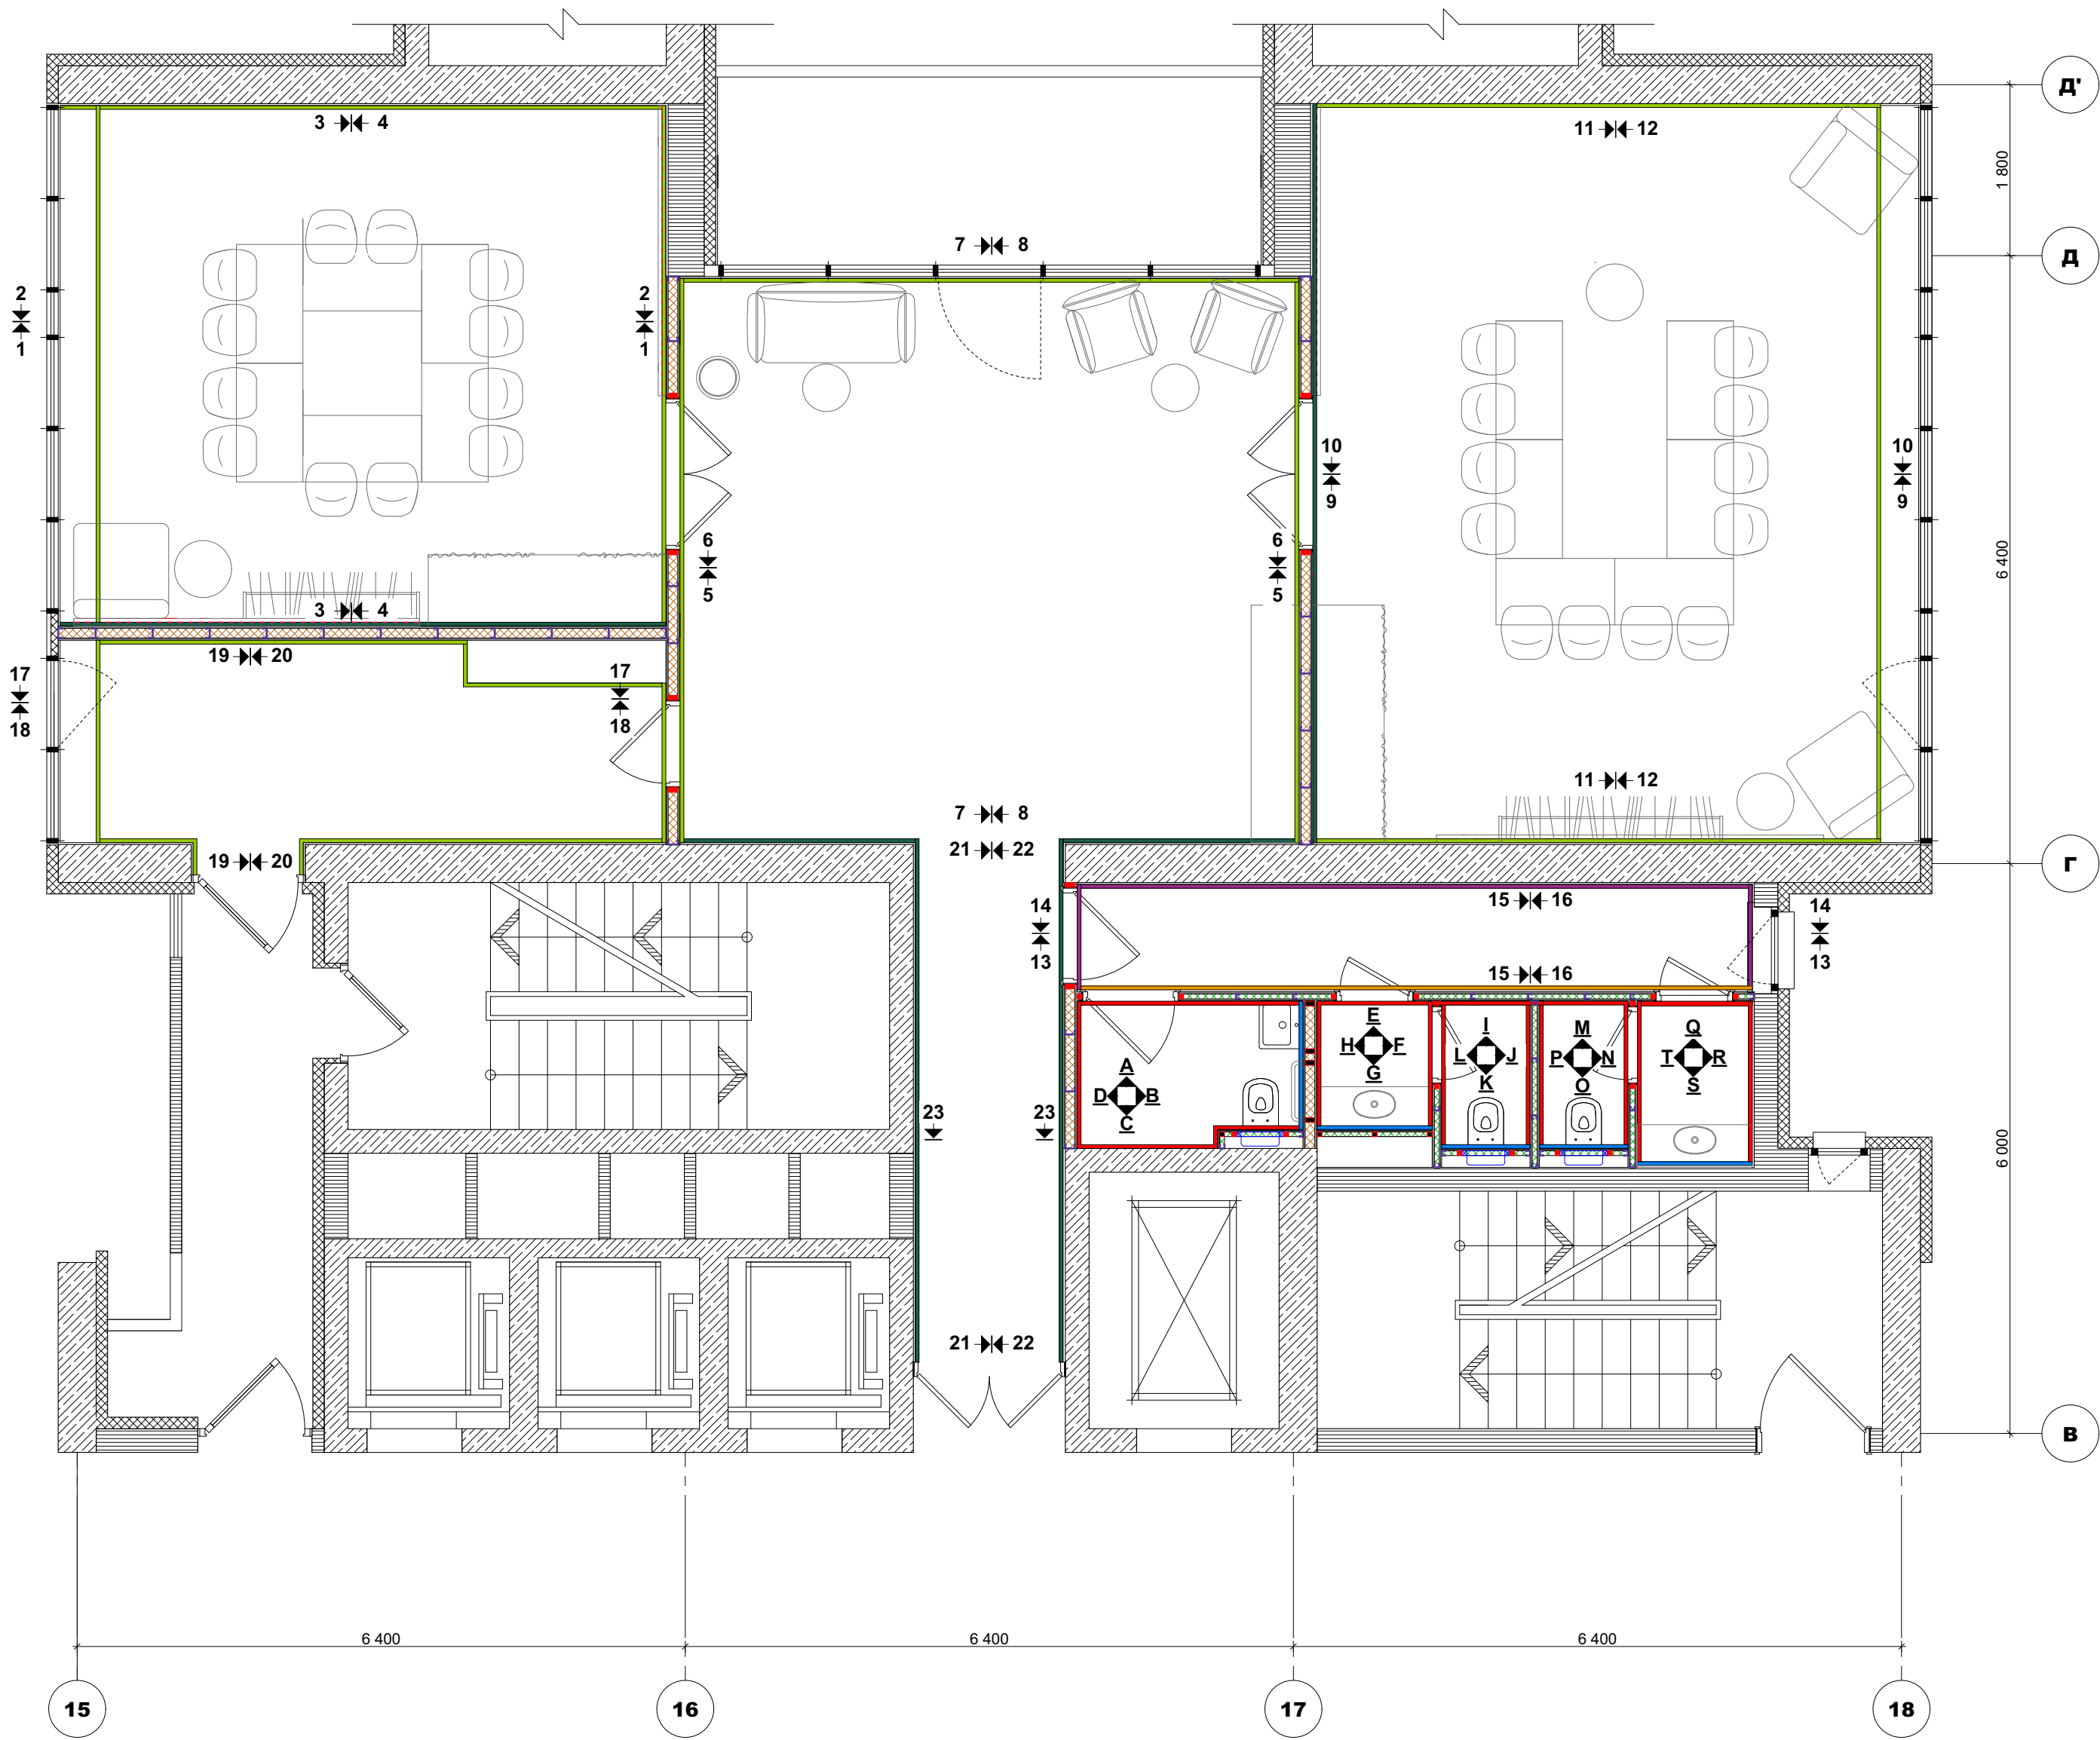


Умовне позначення	Вид опорядження елементів інтер'єрів	
	Стіни	Площа
	Грунтування ґрунтівою глибокого проникнення, штукатурка "Кнауф МР 75" (крім ГКЛ), ґрунтування універсальною ґрунтівою, шпаклювання гіпсовим розчином, пофарбування водоемульсійною фарбою для внутрішніх робіт, колір - колір - NCS S 1500 N / S 1000 N (обрати за зразками)	166,44 м²
	Грунтування ґрунтівою глибокого проникнення, штукатурка "Кнауф МР 75"(крім ГКЛ), ґрунтування універсальною ґрунтівою, шпаклювання гіпсовим розчином, пофарбування водоемульсійною фарбою для внутрішніх робіт, колір - колір - NCS S 5500 N / S 6000 N, (обрати за зразками)	93,79 м²
	Грунтування універсальною ґрунтівою, шпаклювання гіпсовим розчином, пофарбування водоемульсійною фарбою для внутрішніх робіт, колір - NCS S 7000 N / S 5502 Y / S 6502 Y (обрати за зразками)	17,76 м²
	Грунтування ґрунтівою глибокого проникнення (крім ГКЛ), плитка з керамограніту 11 x 600 x 600 "Керама Merazzi", світло - сірий (арт. SG632400R) на клею (уточнити після затвердження зразків)	28,33 м²
	Грунтування ґрунтівою глибокого проникнення (крім ГКЛ), плитка з керамограніту 11 x 600 x 600 "Керама Merazzi", темно - сірий (арт. SG632800R) на клею (уточнити після затвердження зразків)	30,69 м²
	Грунтування ґрунтівою глибокого проникнення, штукатурка "Кнауф МР 75" (крім ГКЛ), ґрунтування універсальною ґрунтівою, шпаклювання гіпсовим розчином, пофарбування водоемульсійною фарбою для внутрішніх робіт, колір - колір - NCS S 1502 Y / 2502 Y (обрати за зразками)	22,02 м²


ПРИМІТКИ:

1. План дивитись з розрізами стін.
2. Всі матеріали погодити з ГАПом.
3. Опорядження стін на 6, 8 поверхх в осях (15 - 17) - (Г - Д') виконувати аналогічно.

							ПБ-91-АІ			
							Житловий будинок з підземним гаражем та об'єктами соціально-побутового призначення по просп. Перемоги, 55/2 у Солом'янському районі м.Києва			
Зм.	Кільк.	Арк.	№Док.	Підпис	Дата		Готель "ІBIS" Дизайн - проект конференц - залів	Стадія	Аркуш	Аркушів
								Р	6	
Розробив	Дробот			12.21		План опорядження стін, розрізів та розгортки стін на 5-му, 7-му поверхх /позн. + 18,900; 24,900/	ТОВ "БК" Міськбудінвест" м. Київ			
Перевірів	Шелестов									
Н.контр.	Чапенко									

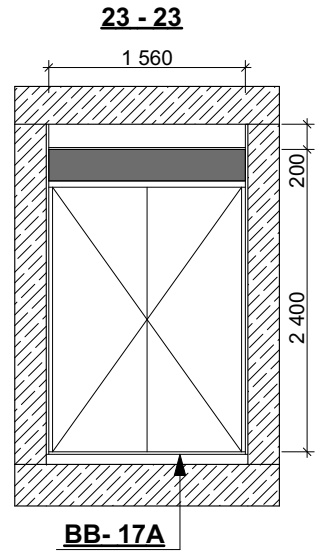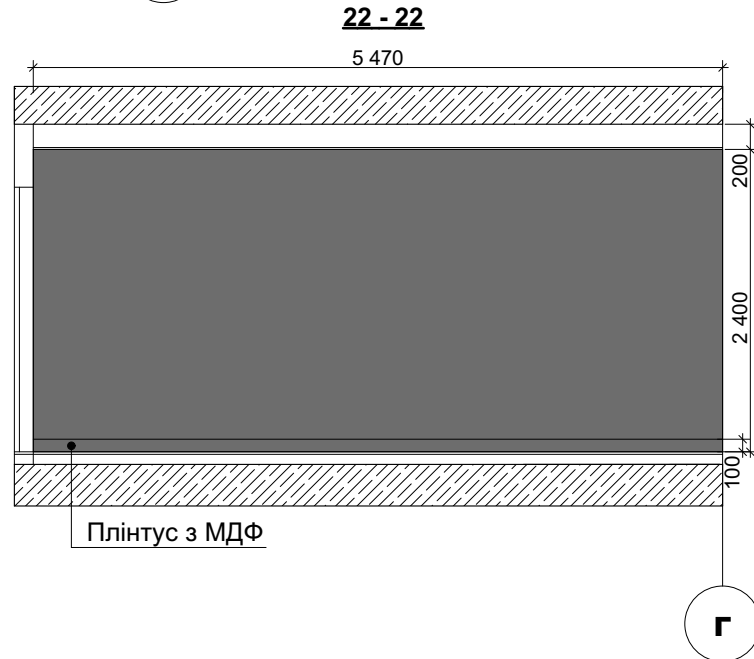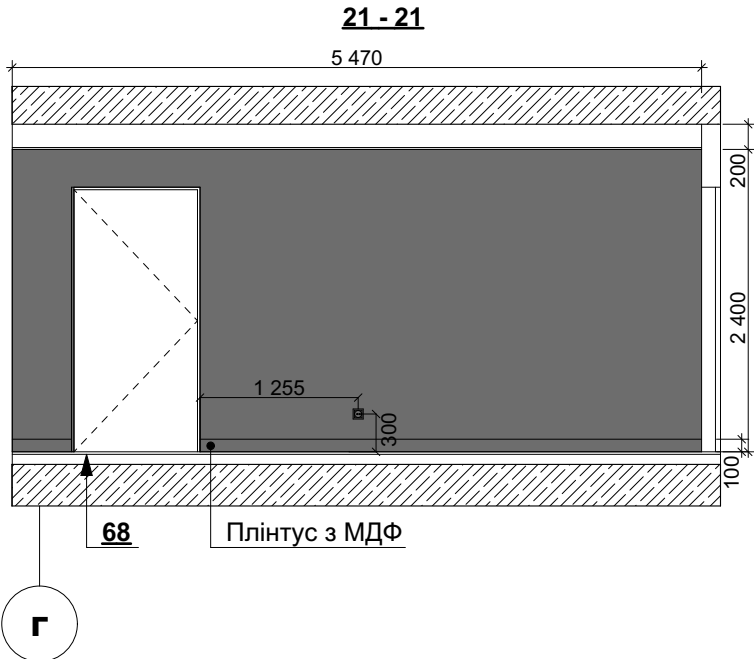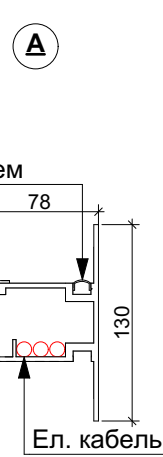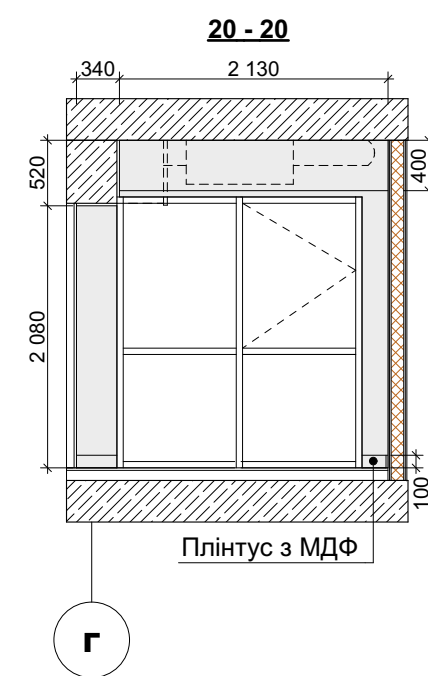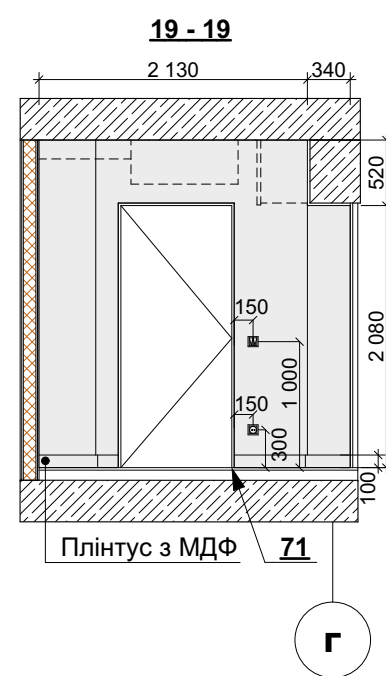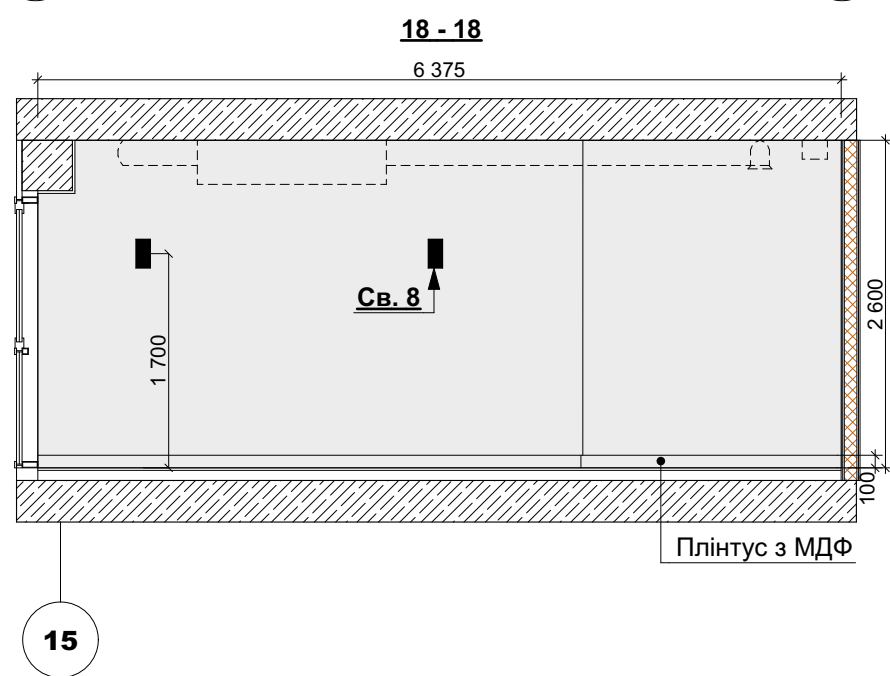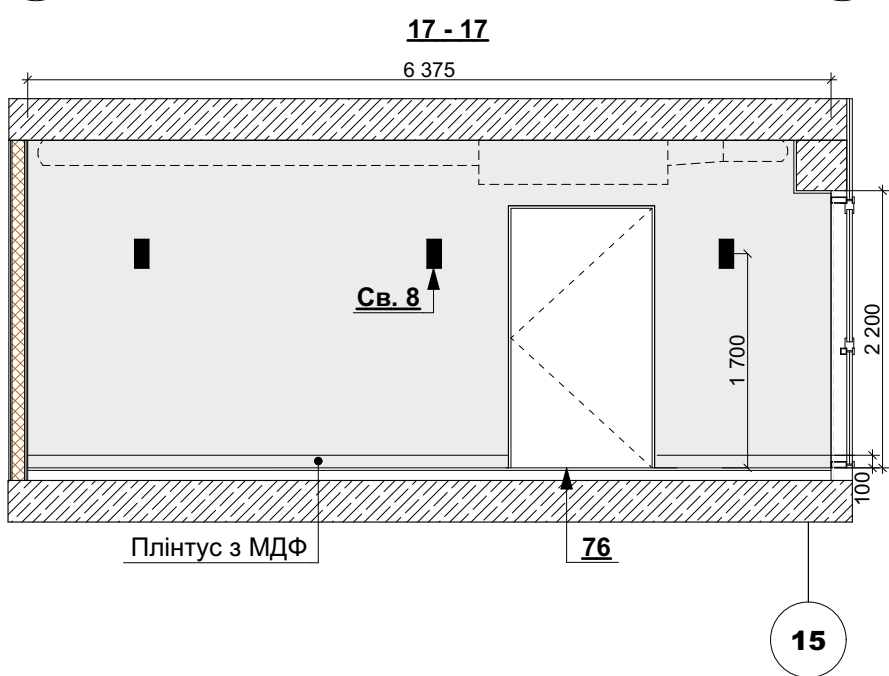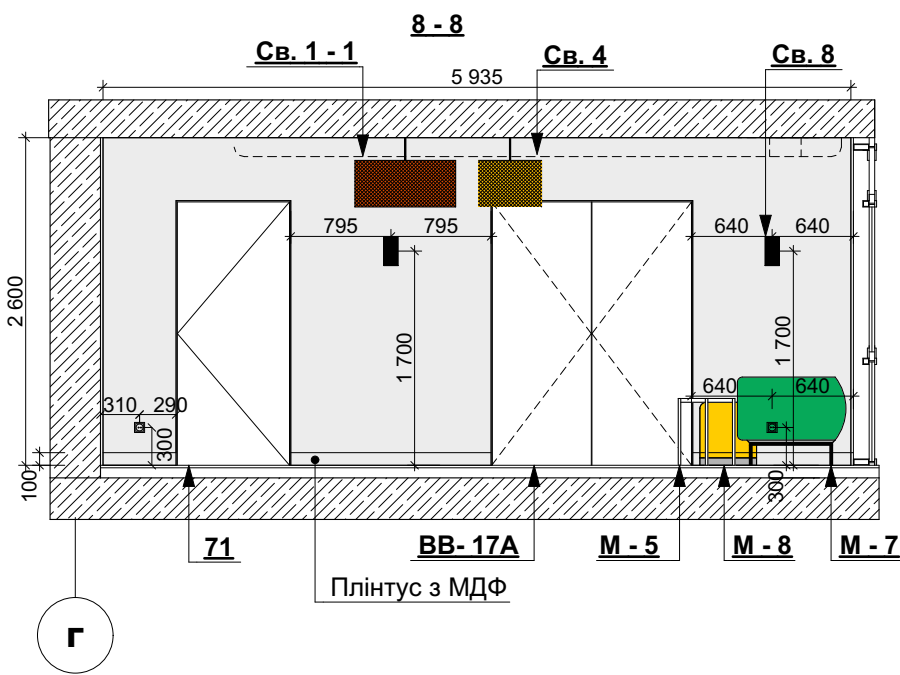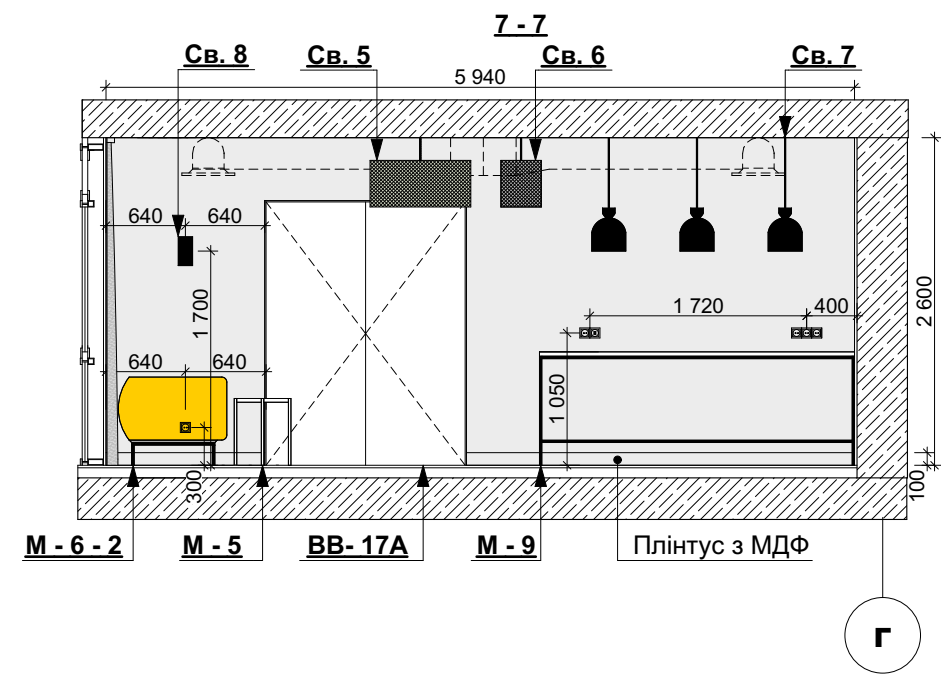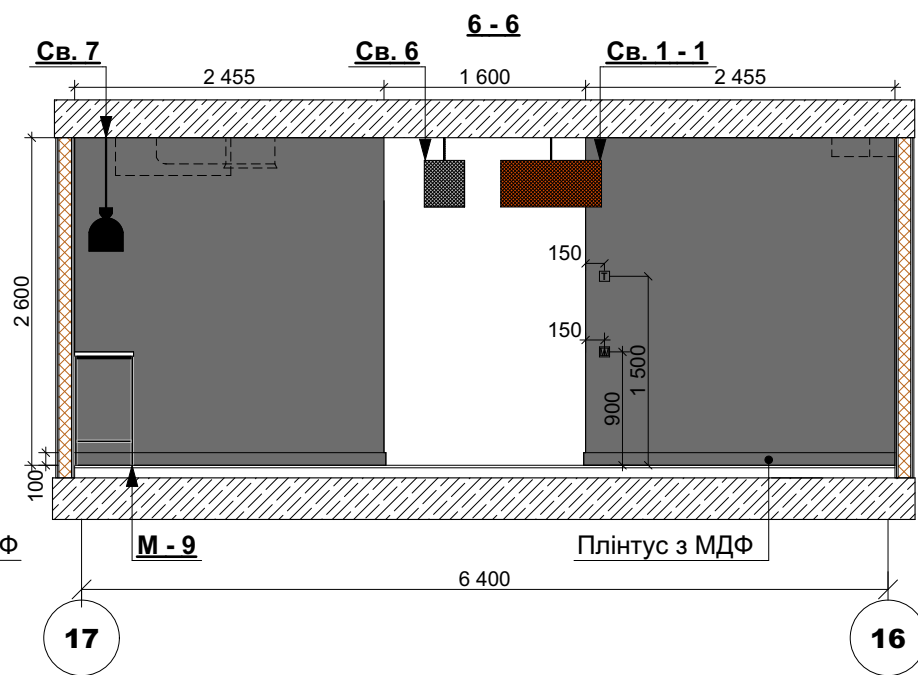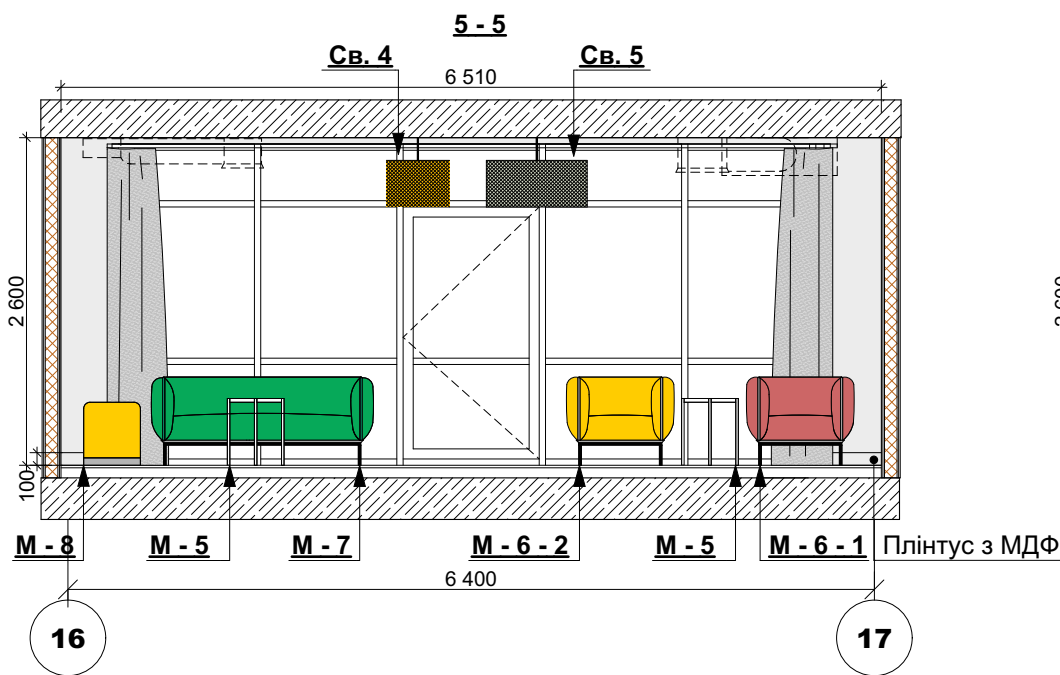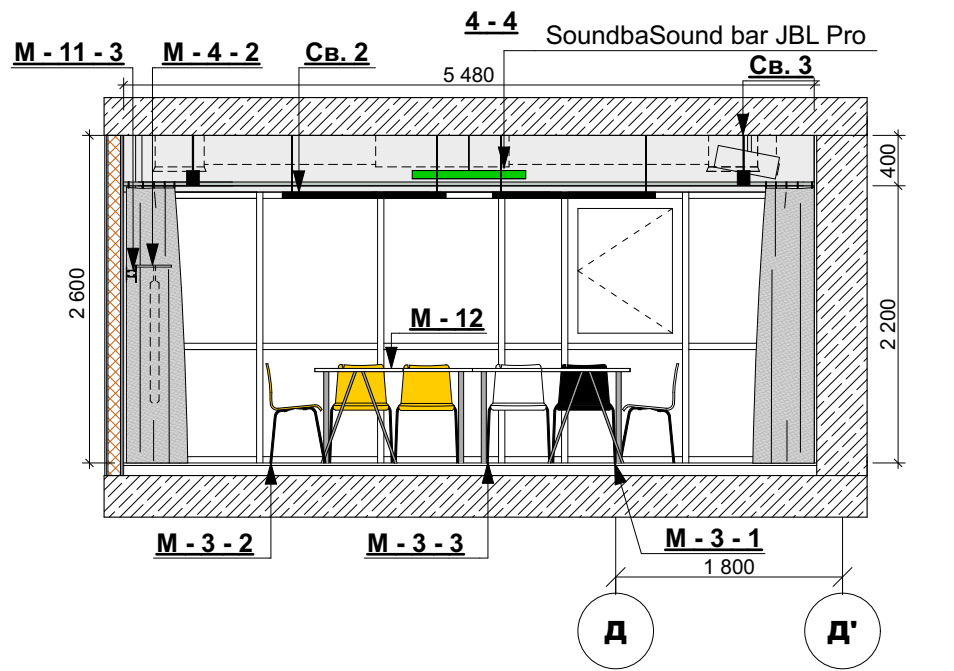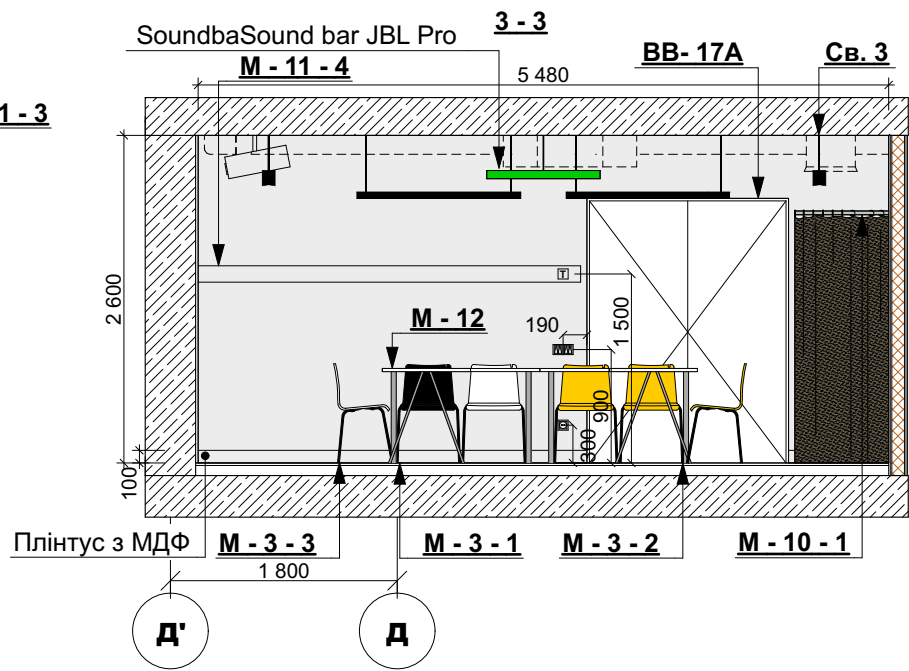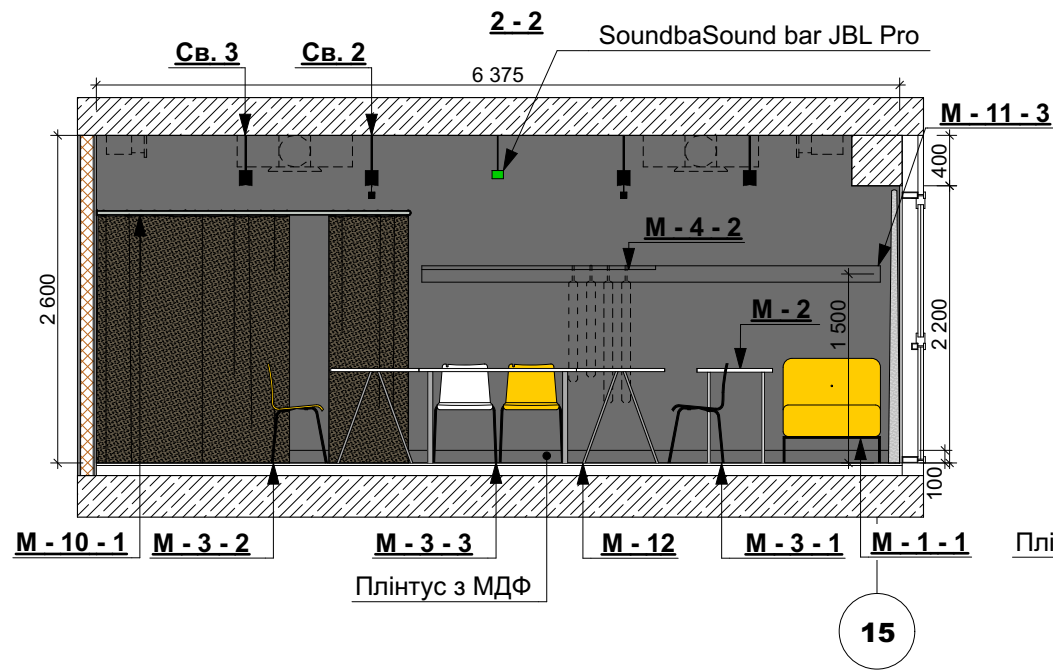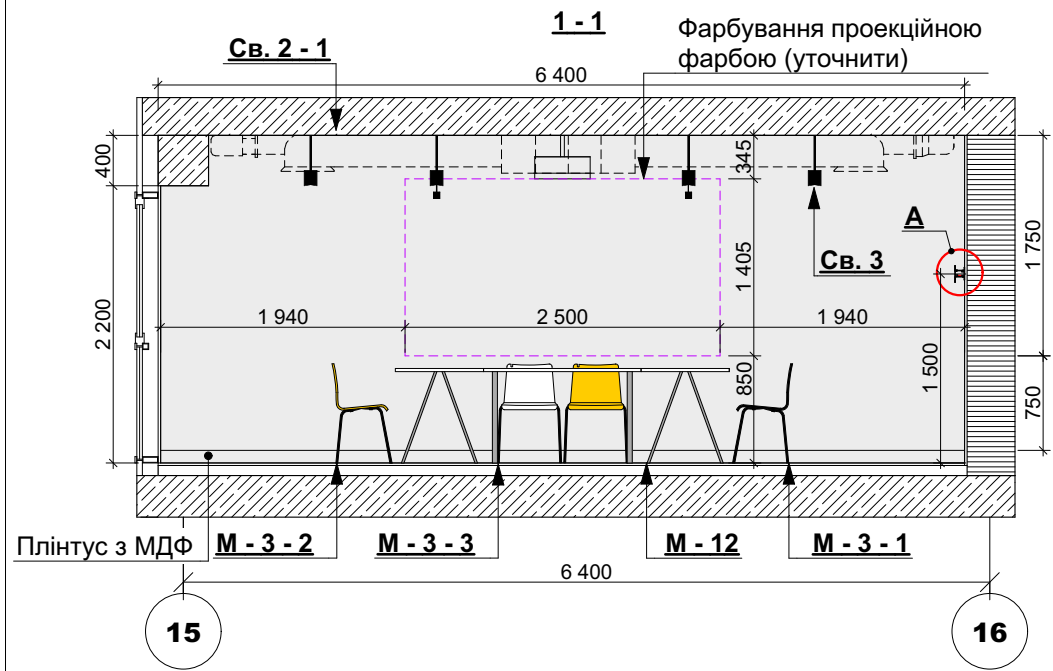

Умовні позначення

 

























Колір фарбування - NCS S 1500 N / S 1000 N (обрати за зразками)

Колір фарбування - NCS S 5500 N / S 6000 N, (обрати за зразками)

ПРИМІТКИ:

- Перед пофарбуванням стін обробити їх ґрунтовкою глибокого проникнення та пошпаклювати гіпсовим розчином.
- Зразки матеріалів, виробів та обладнання погодити з ГАПом.
- Заміна матеріалів (виробів) на аналогічні можлива за умови погодження з ГАПом.
- Всі розміри вказані від відмітки чистої підлоги.
- Розгортки стін на 6, 8 поверхах в осях (15 - 17) - (Г - Д') виконувати аналогічно.


						ПБ-91-АІ				
						Житловий будинок з підземним гаражем та об'єктами соціально-побутового призначення по просп. Перемоги, 55/2 у Солом'янському районі м.Києва				
Зм.	Кільк.	Арк.	№Док.	Підпис	Дата					
ГАП		Чапенко				Готель "IBIS"		Стадія	Аркуш	Аркушів
						Дизайн - проект конференц - залів		Р	7	
Розробив		Дробот			12.21	Розрізи стін 1-1, 2-2, 3-3, 4-4, 5-5, 6-6, 7-7, 8-8, 17-17, 18-18, 19-19, 20-20 на 5-му, 7-му поверхах /позн. + 18,900; 24,900/		ТОВ "БК" Міськбудінвест " м. Київ		
Перевірів		Шелестов								
Н.контр.		Чапенко								

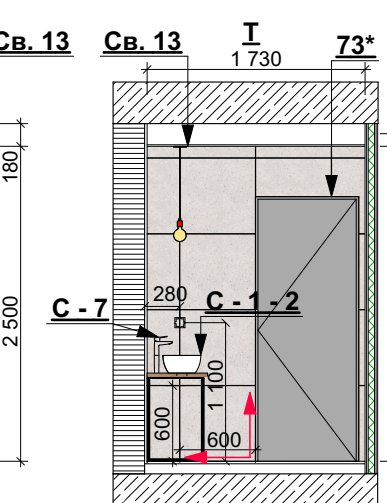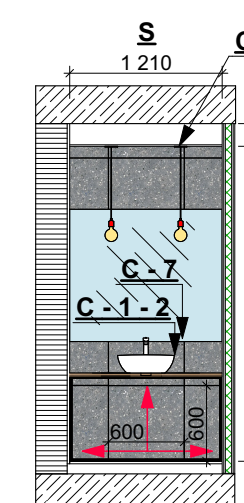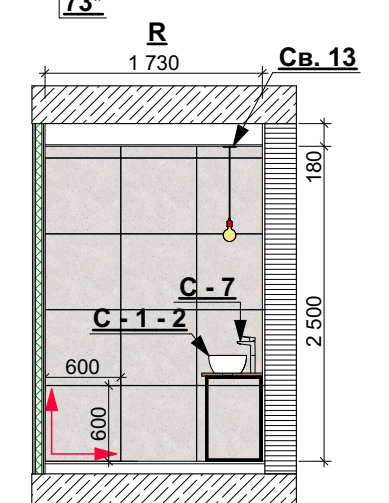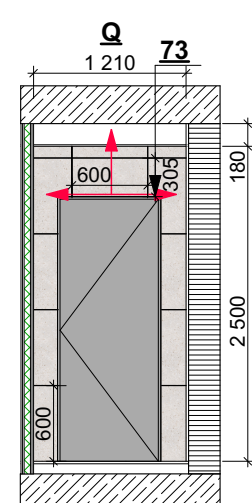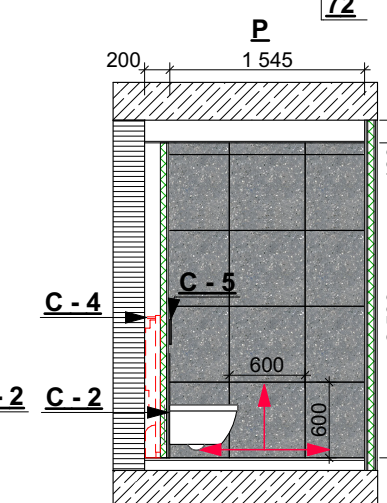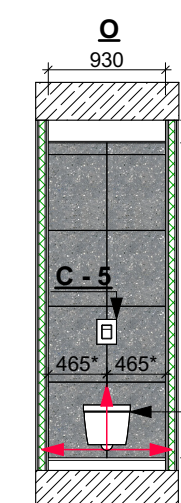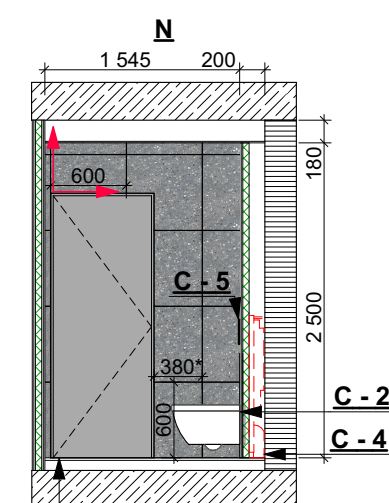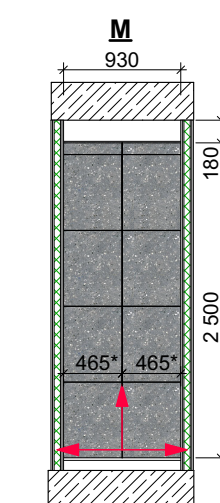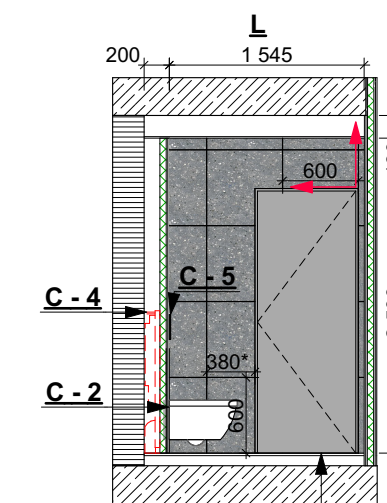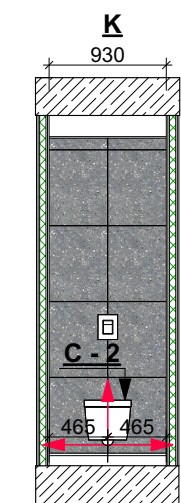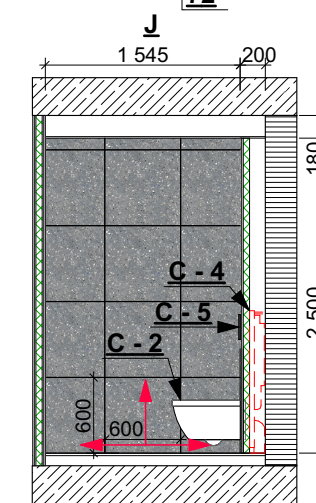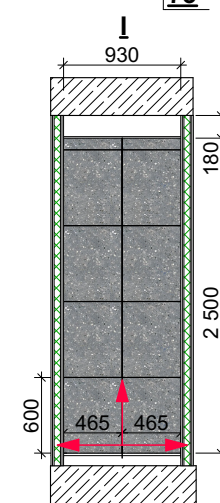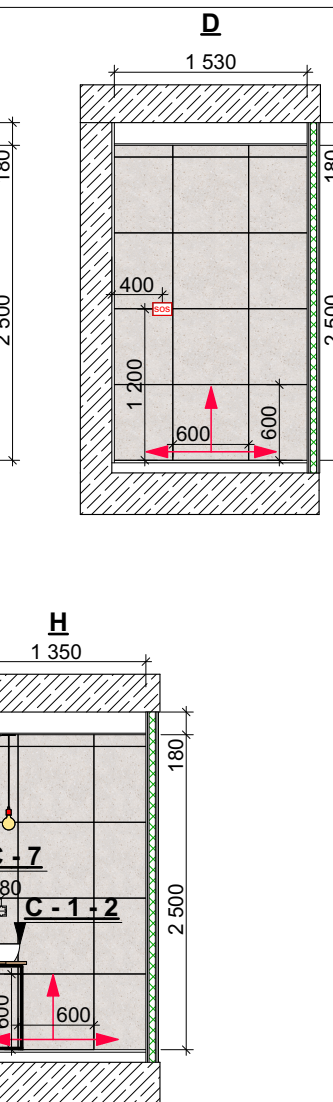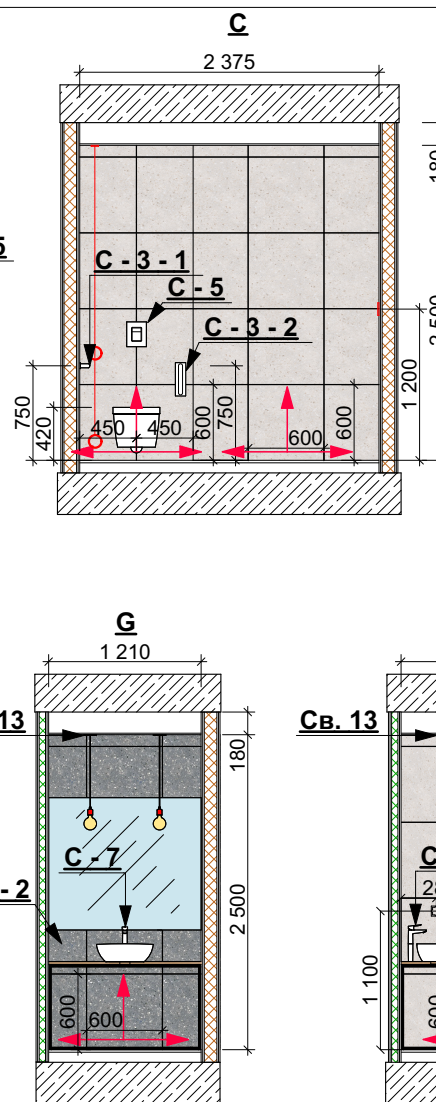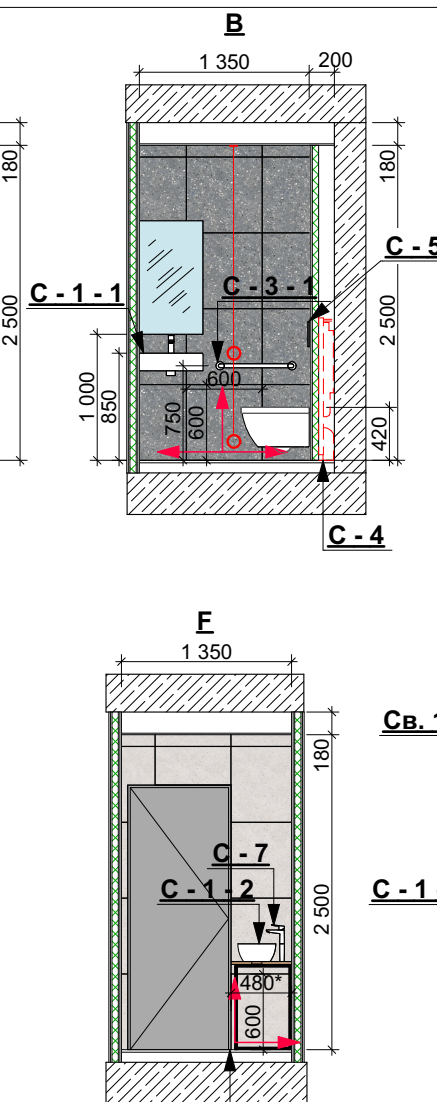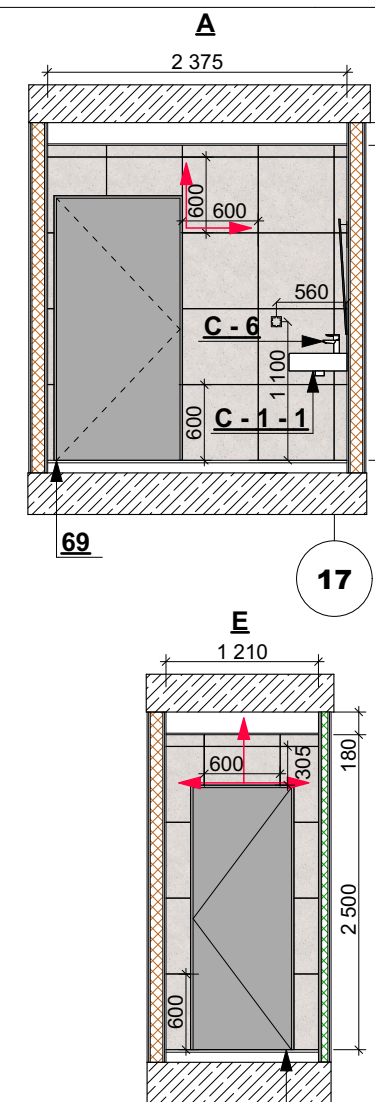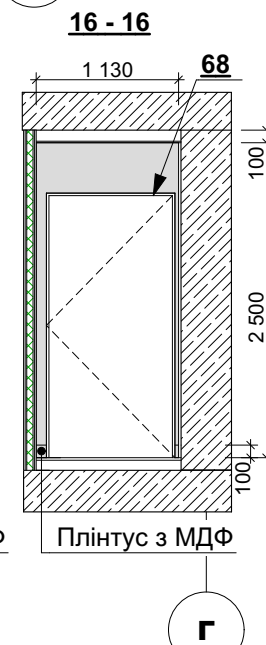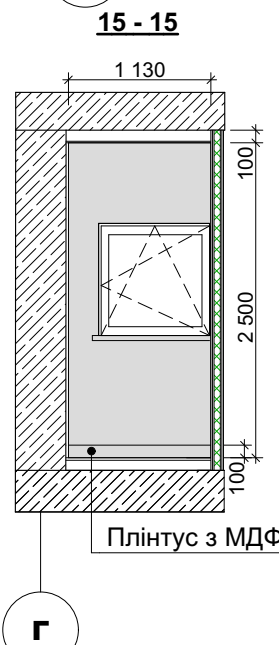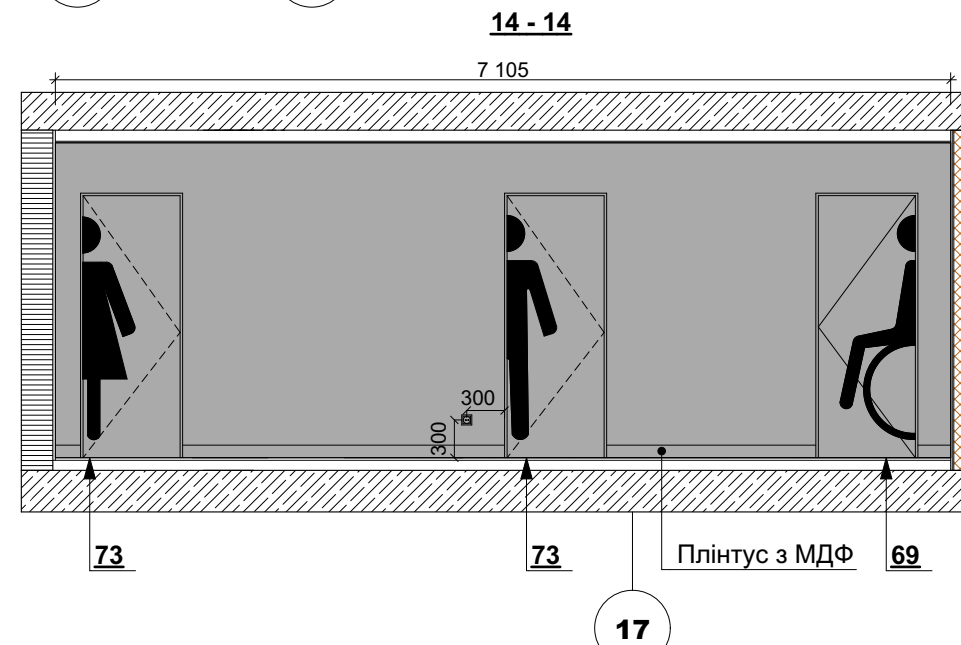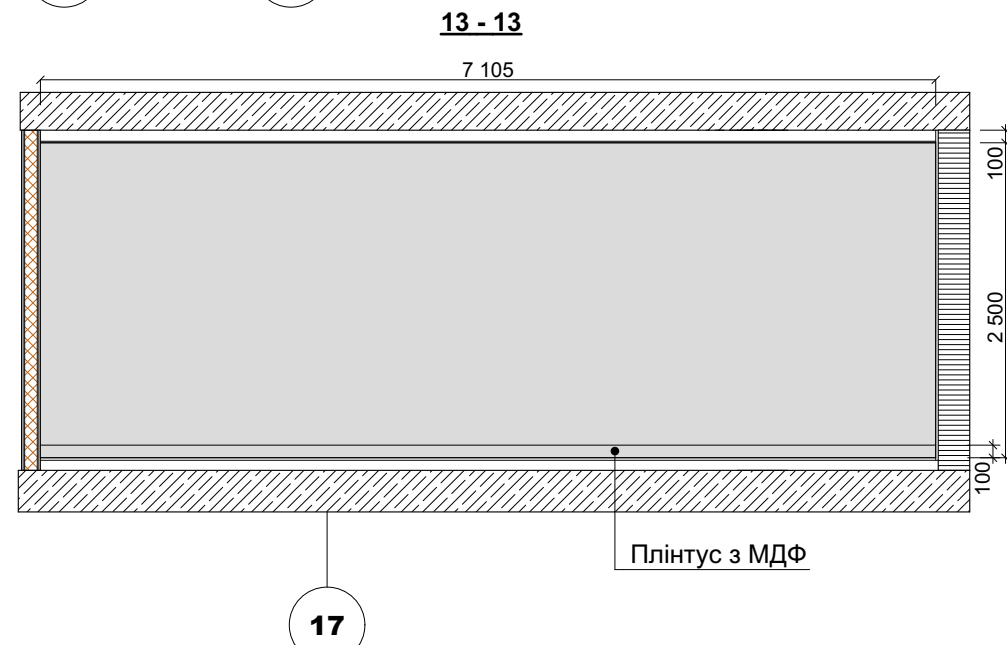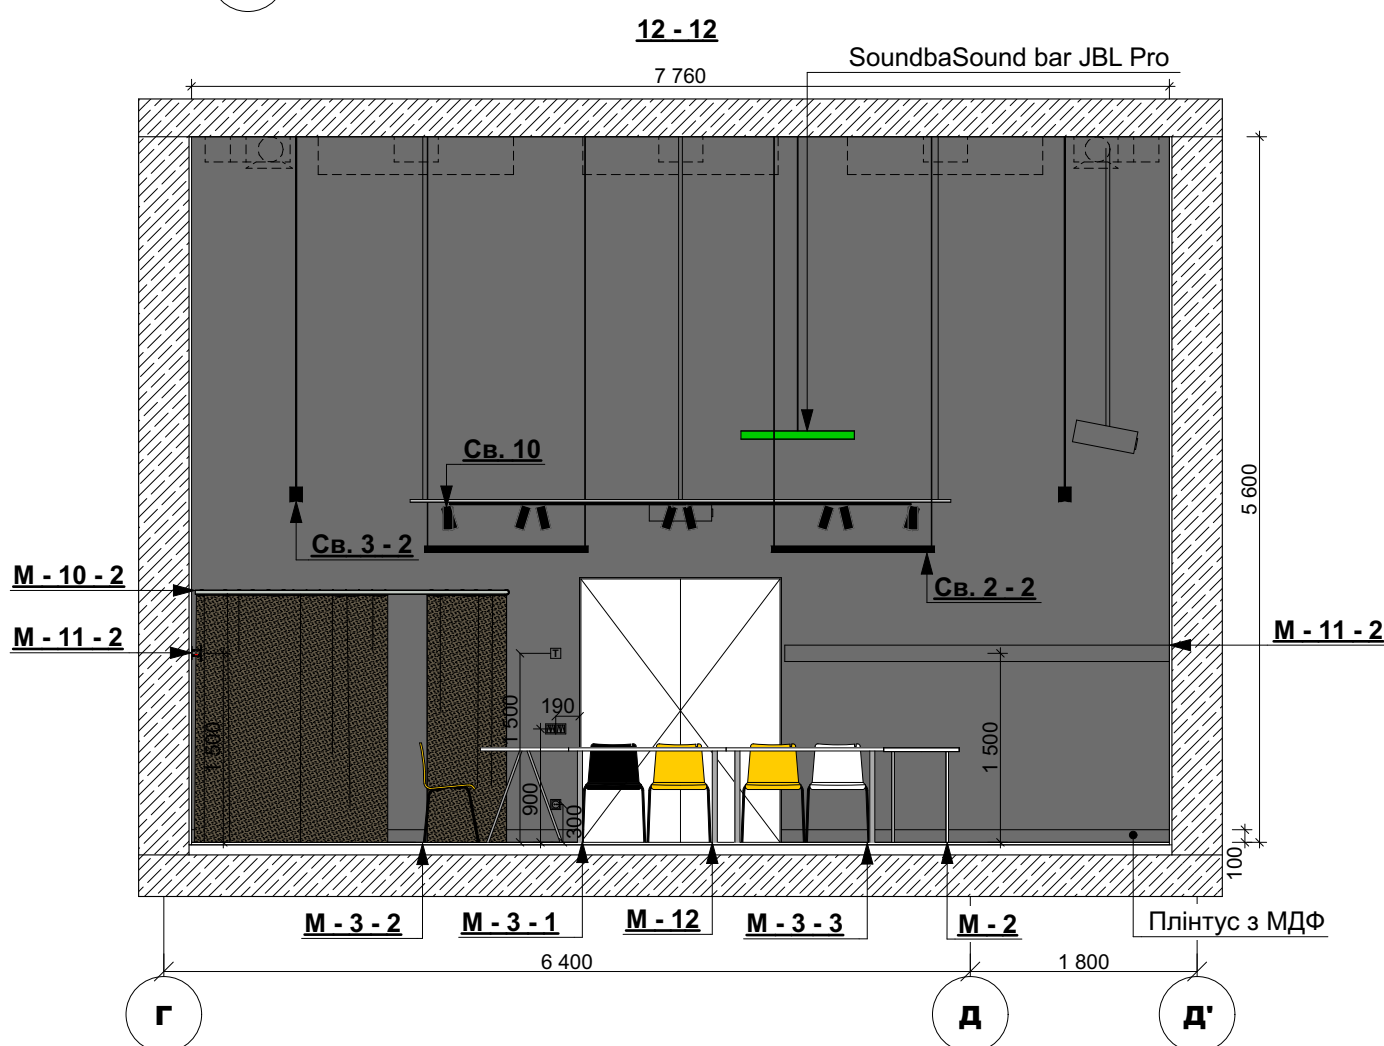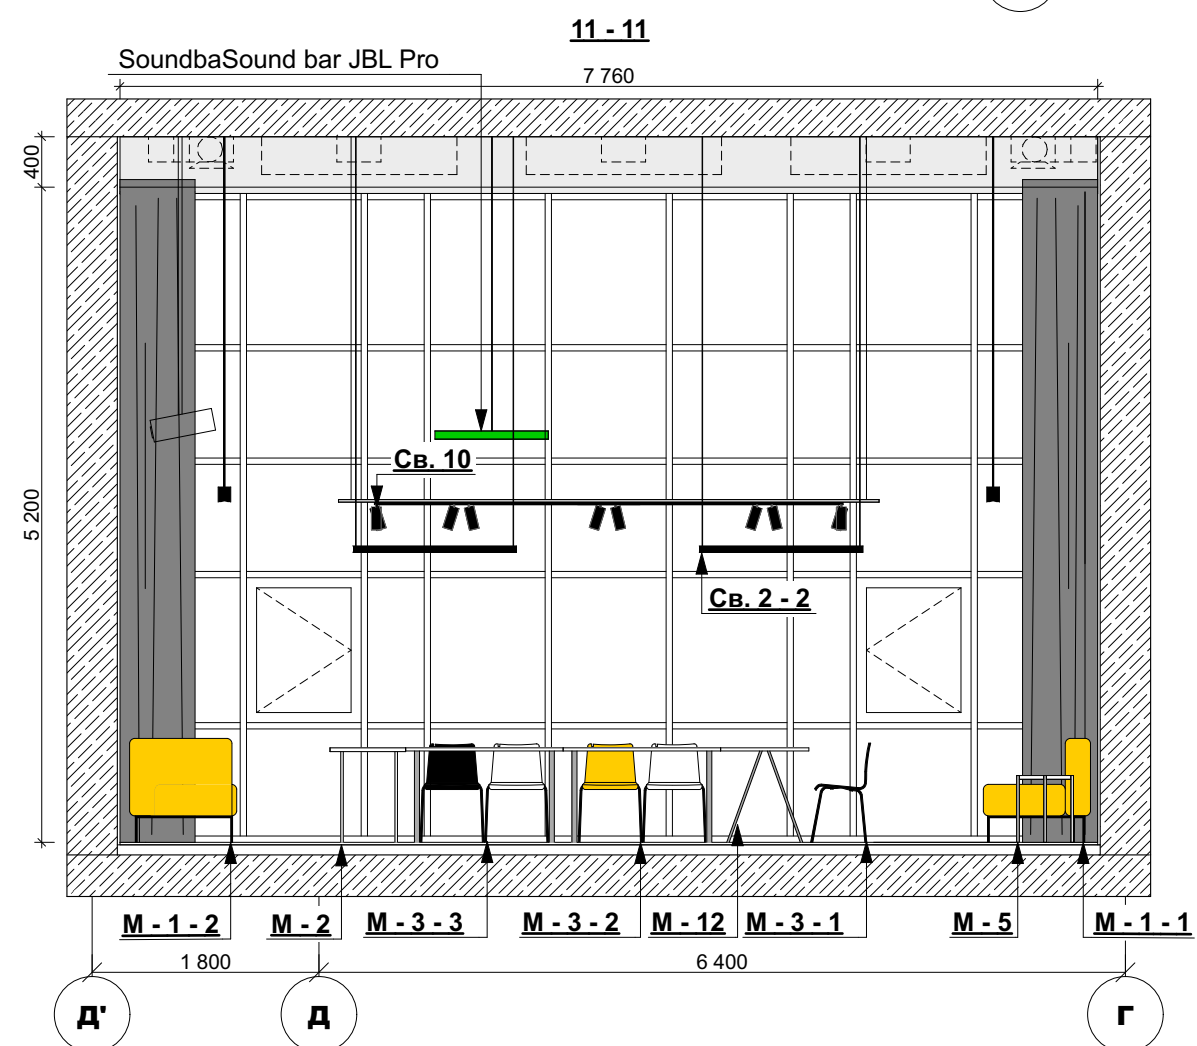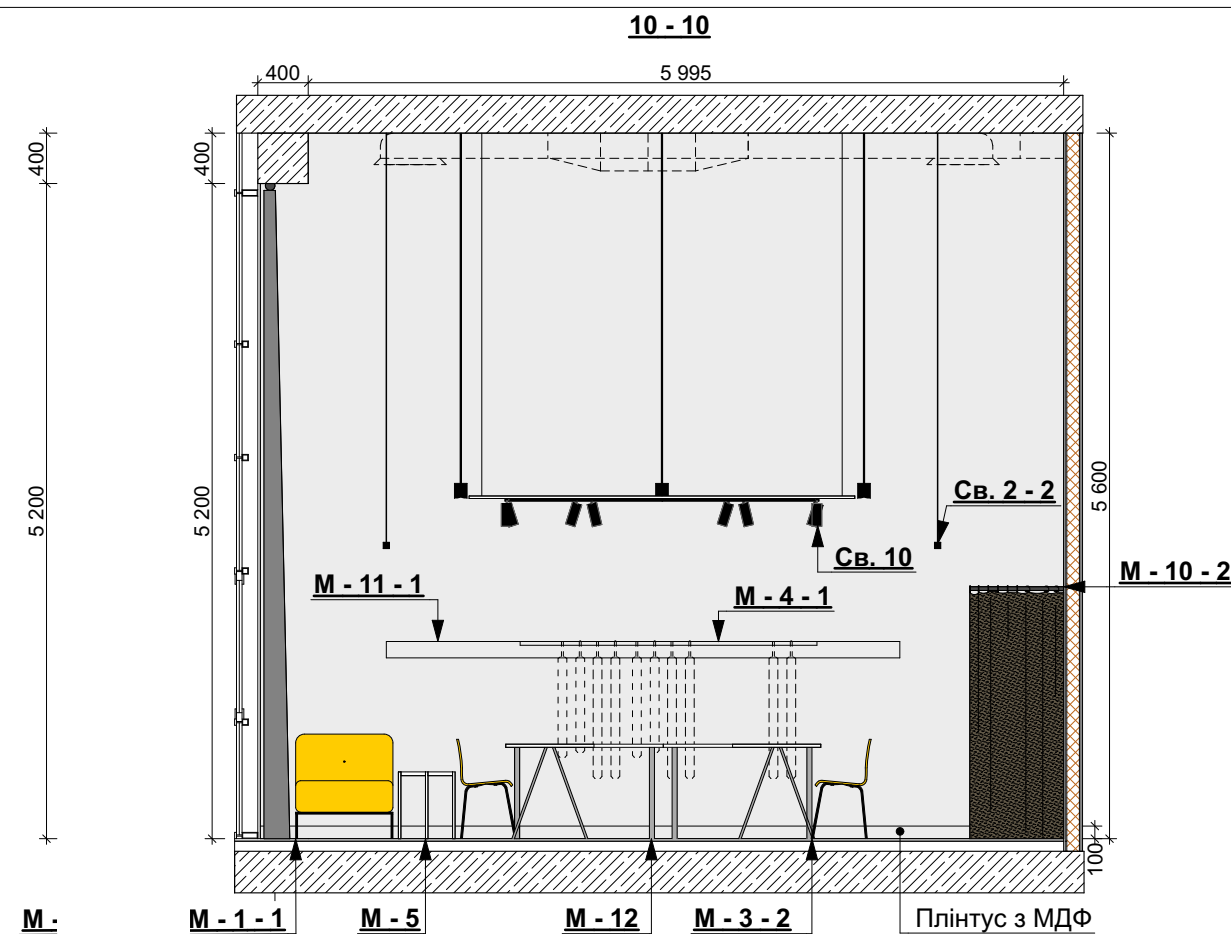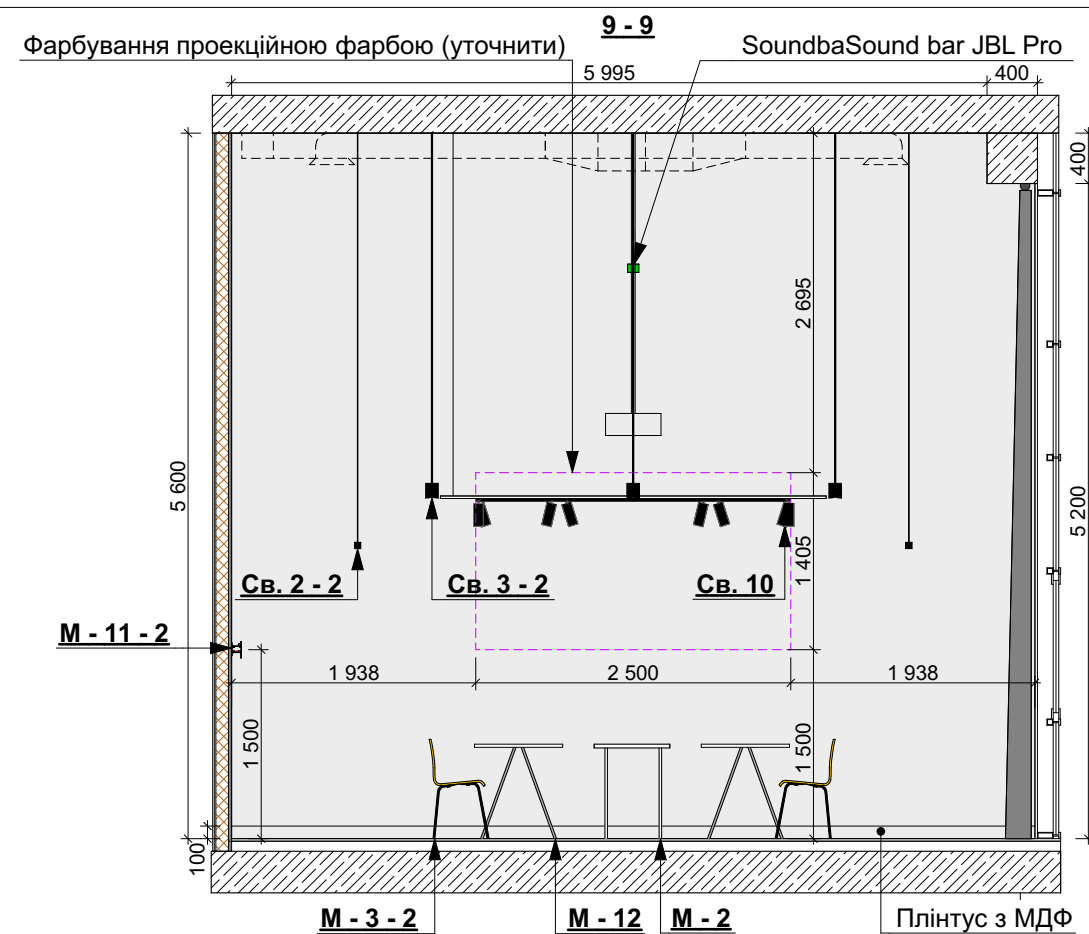

Умовні позначення



Колір фарбування колір - NCS S 1502 Y / 2502 Y
(обрати за зразками)

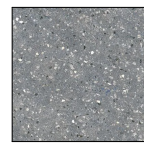

Колір фарбування - NCS S 7000 N / S 5502 Y / S 6502 Y (обрати за зразками)



Плитка з керамограніту 11 x 600 x 600
"Керама Merazzi", темно - сірий (арт. SG632800R)

Плитка з керамограніту 11 x 600 x 600
"Керама Merazzi", світло - сірий (арт. SG632400R)

ПРИМІТКИ:

1. Зразки матеріалів, виробів та обладнання погодити з ГАПом.
2. Заміна матеріалів (виробів) на аналогічні можлива за умови погодження з ГАПом.
3. Всі розміри вказані від відмітки чистої підлоги.
4. Затирку швів плитки виконувати вологостійкою фугою. Колір підібрати за зразками при наявності плитки.
5. Перед укладанням плити нанести гідроізоляцію Siltek Prooflex по периметру на 200 мм від рівня підлоги, кути армувати гідроізоляційною стрічкою. Роботи виконувати згідно з рекомендаціями (техкарти) виробника.
6. Розрізи, розгортки стін на 6, 8 поверхах в осях (15 - 17) - (Г - Д) виконувати аналогічно.

[illegible]









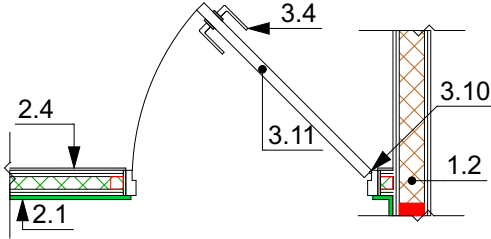


Схема розсташування дверей

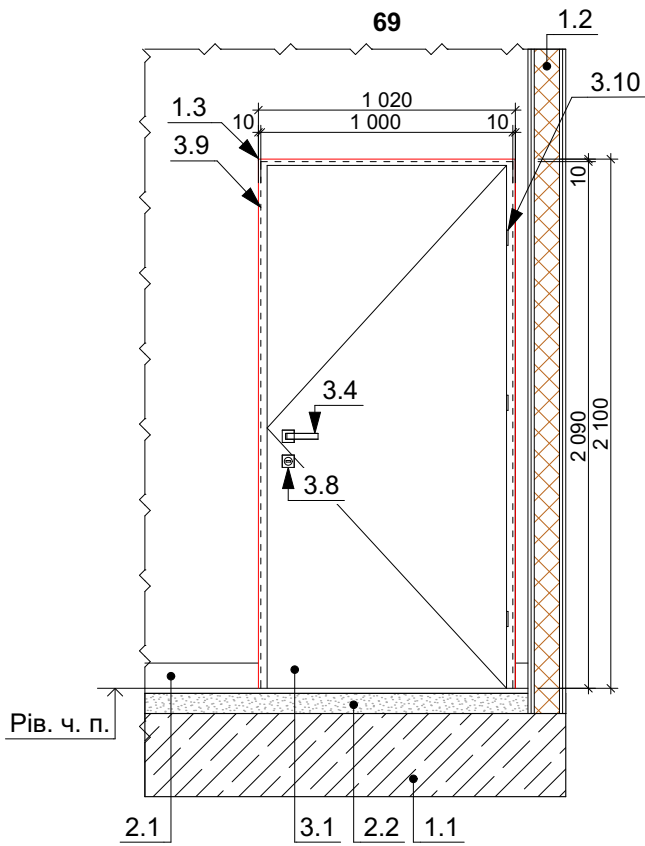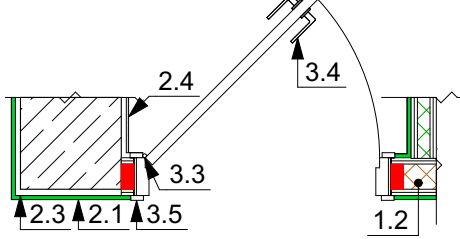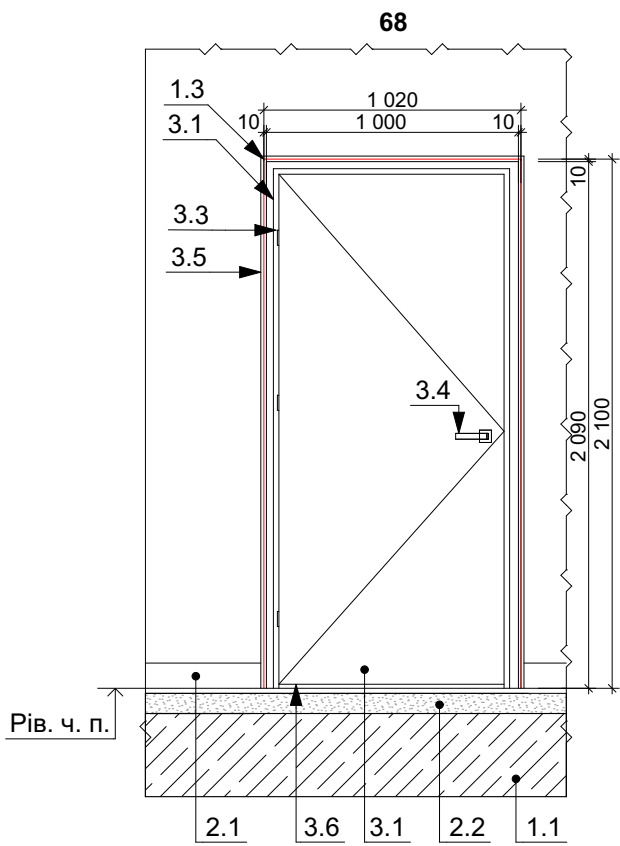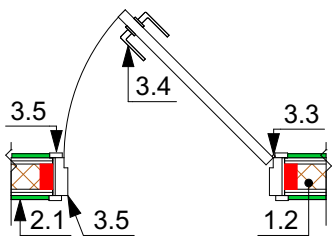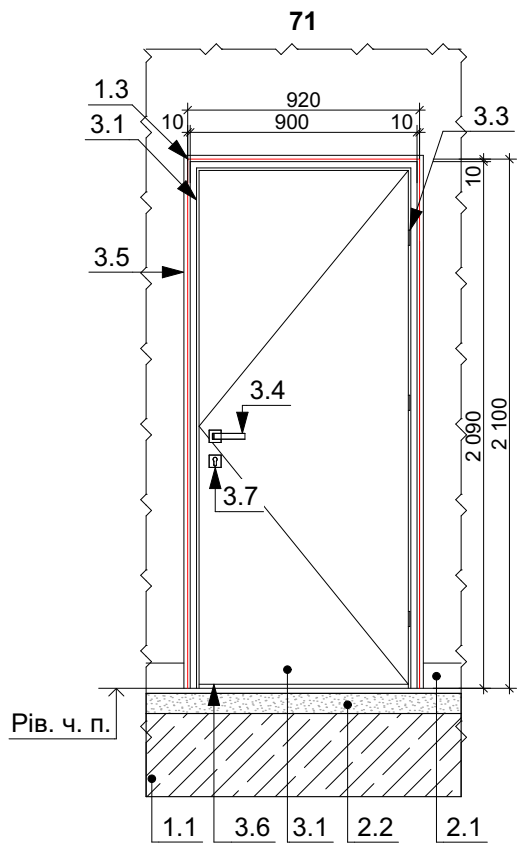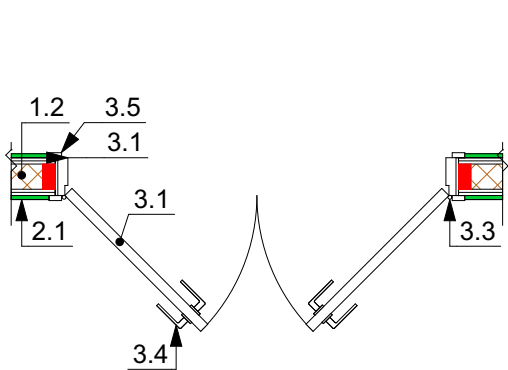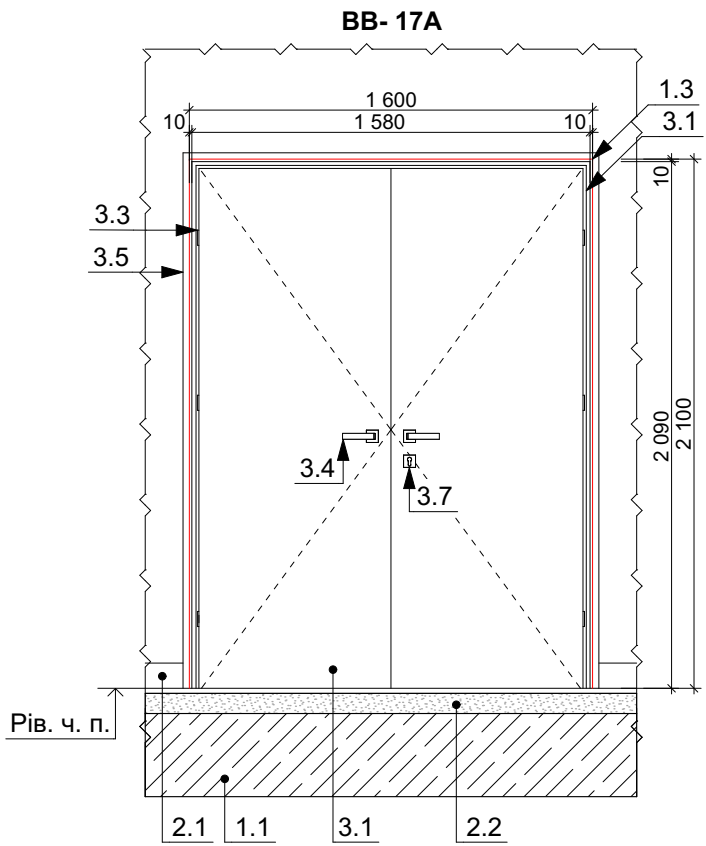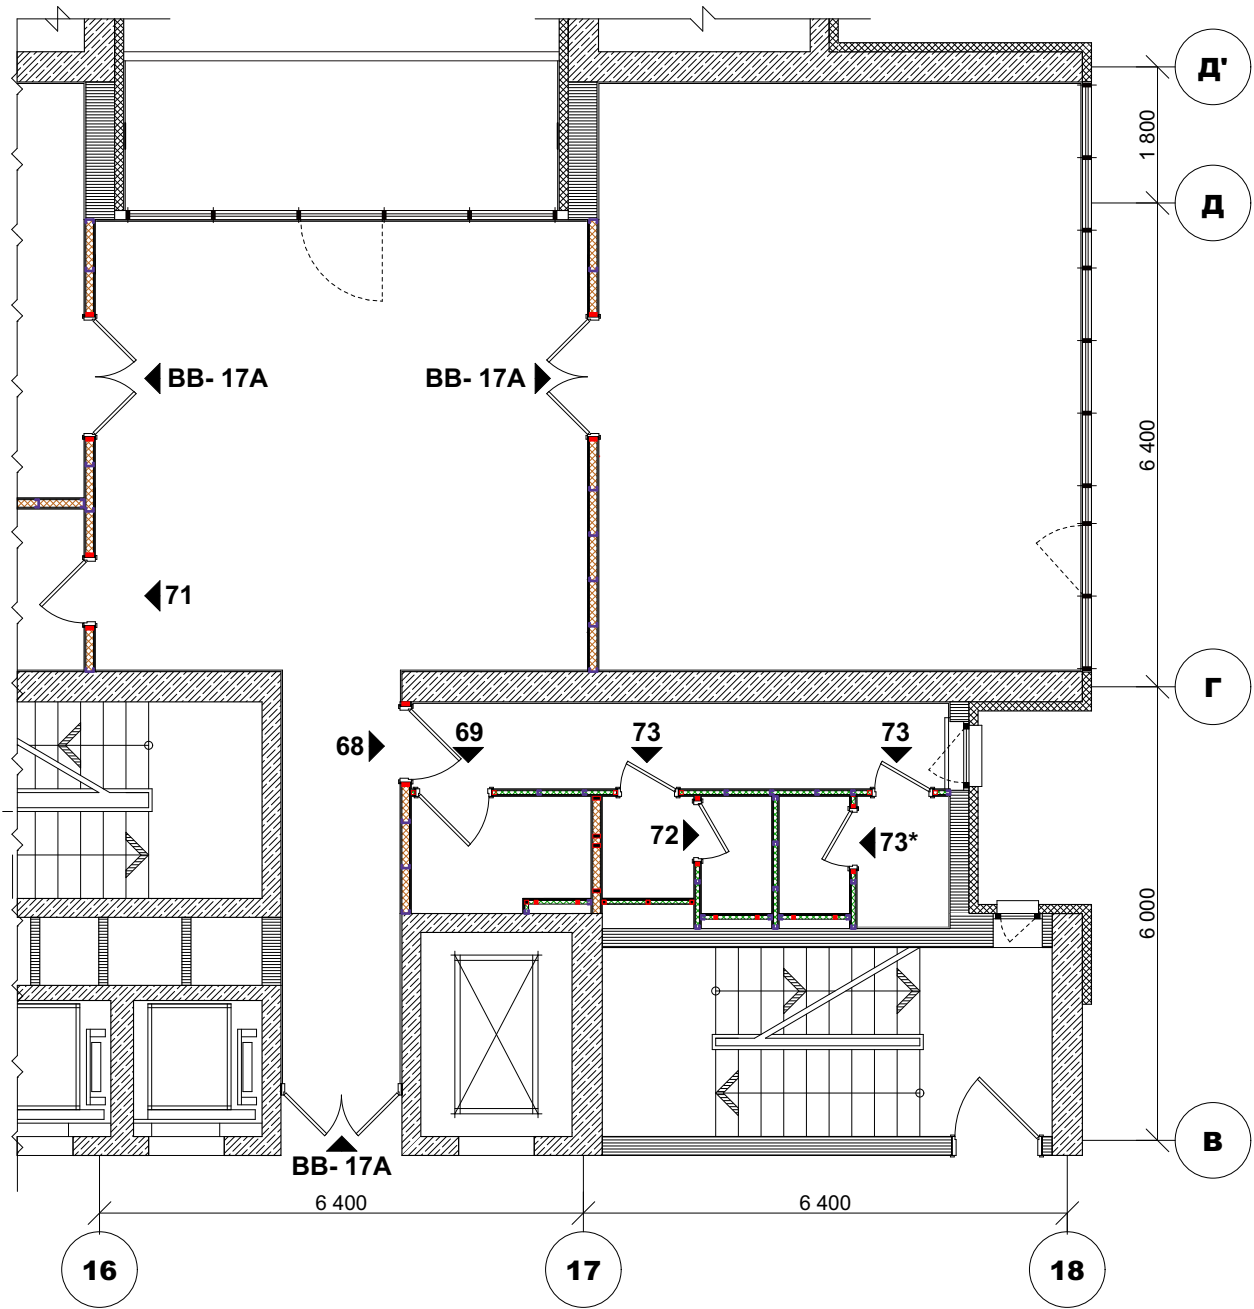

Специфікація заповнення дверних прорізів

Поз.	Розміри прорізу, Ш х В	Розміри виробу, Ш х В	Кільк.	Прилади дверей	Вогнестійкість	Примітка
BB - 17A	1 600 x 2 100	1 580 x 2 090 Розмір прорізу у світлі ≥ 800 x 2000 (h)	10	Замок врізний під ключ, оздоблення дверей - HPL панель	EI 30	Ручка, накладка - нержавіюча сталь, матова
71	920 x 2 100	900 x 2 090 Розмір прорізу у світлі ≥ 800 x 2000 (h)	4	Замок врізний під ключ, оздоблення дверей - HPL 879 Grigio Graffite	EI 30	Ручка, накладка - нержавіюча сталь, матова
68	1 020 x 2 100	1 000 x 2 090	4	Оздоблення дверей - HPL 879 Grigio Graffite		Ручка - нержавіюча сталь, матова
69	1 020 x 2 100	1 000 x 2 090	4	Оздоблення дверей - під фарбування, замок WC-фіксатор		Ручка, накладка - нержавіюча сталь, матова
73	820 x 2 100	800 x 2 090	8	Оздоблення дверей - під фарбування		Ручка, накладка - нержавіюча сталь, матова
73*	820 x 2 100	800 x 2 090	4	Оздоблення дверей - під фарбування, замок WC-фіксатор		Ручка, накладка - нержавіюча сталь, матова
72	820 x 2 100	800 x 2 090	4	Оздоблення дверей - під фарбування, замок WC-фіксатор		Ручка, накладка - нержавіюча сталь, матова

ПБ-91-АІ

Житловий будинок з підземним гаражем та об'єктами соціально-побутового призначення по просп. Перемоги, 55/2 у Солом'янському районі м.Києва

Зм.	Кільк.	Арк.	№Док.	Підпис	Дата	Готель "IBIS"	Стадія	Аркуш	Аркушів
ГАП	Чапенко					Дизайн - проект конференц - залів	Р	9	
Розробив	Дробот			12.21		Типи дверей, схема розсташування на 5-му, 7 - му поверхах /позн. + 18,900; +24,900/			
Перевірив	Шелестов								
Н.контр.	Чапенко								

Умовні позначення

1. Будівельні конструкції

- 1.1 - плита перекриття
1.2 - стіна з гіпсокартона
1.3 - дверний проріз

2. Опорядження

- 2.1 - плінтус (16 мм, МДФ)
2.2 - ц.п стяжка
2.3 - штукатурка
2.4 - Плитка з керамограніту 11 x 600 x 600 "Керама Merazzi", світло - сірий (арт. SG632400R)
2.5 - Плитка з керамограніту 11 x 600 x 600 "Керама Merazzi", темно - сірий (арт. SG632800R)

3. Прилади дверей

- 3.1 - Коробка (колір фарбування обрати за зразками)
3.2 - Полотно оздоблення з панелі HPL (обрати за зразками)
3.3 - Завіса (колір фарбування обрати за зразками)
3.4 - Ручка (колір хром)
3.5 - Дверна лиштва, оздоблення з панелі HPL (обрати за зразками)
3.6 - Поріг мінімальний
3.7 - Замок врізний під ключ (колір хром)
3.8 - Замок WC фіксатор (колір хром)
3.9 - Коробка прихованого монтажу
3.10 - Прихована завіса
3.11 - Полотно (колір фарбування обрати за зразками)

ПРИМІТКИ:

1. Зразки погодити з ГАПом.
2. Двері на 6, 8 поверхах в осях (15 - 17) - (Г - Д') виконувати аналогічно.
3. Кількість дверей вказана загальна для всіх конференц - залів.