


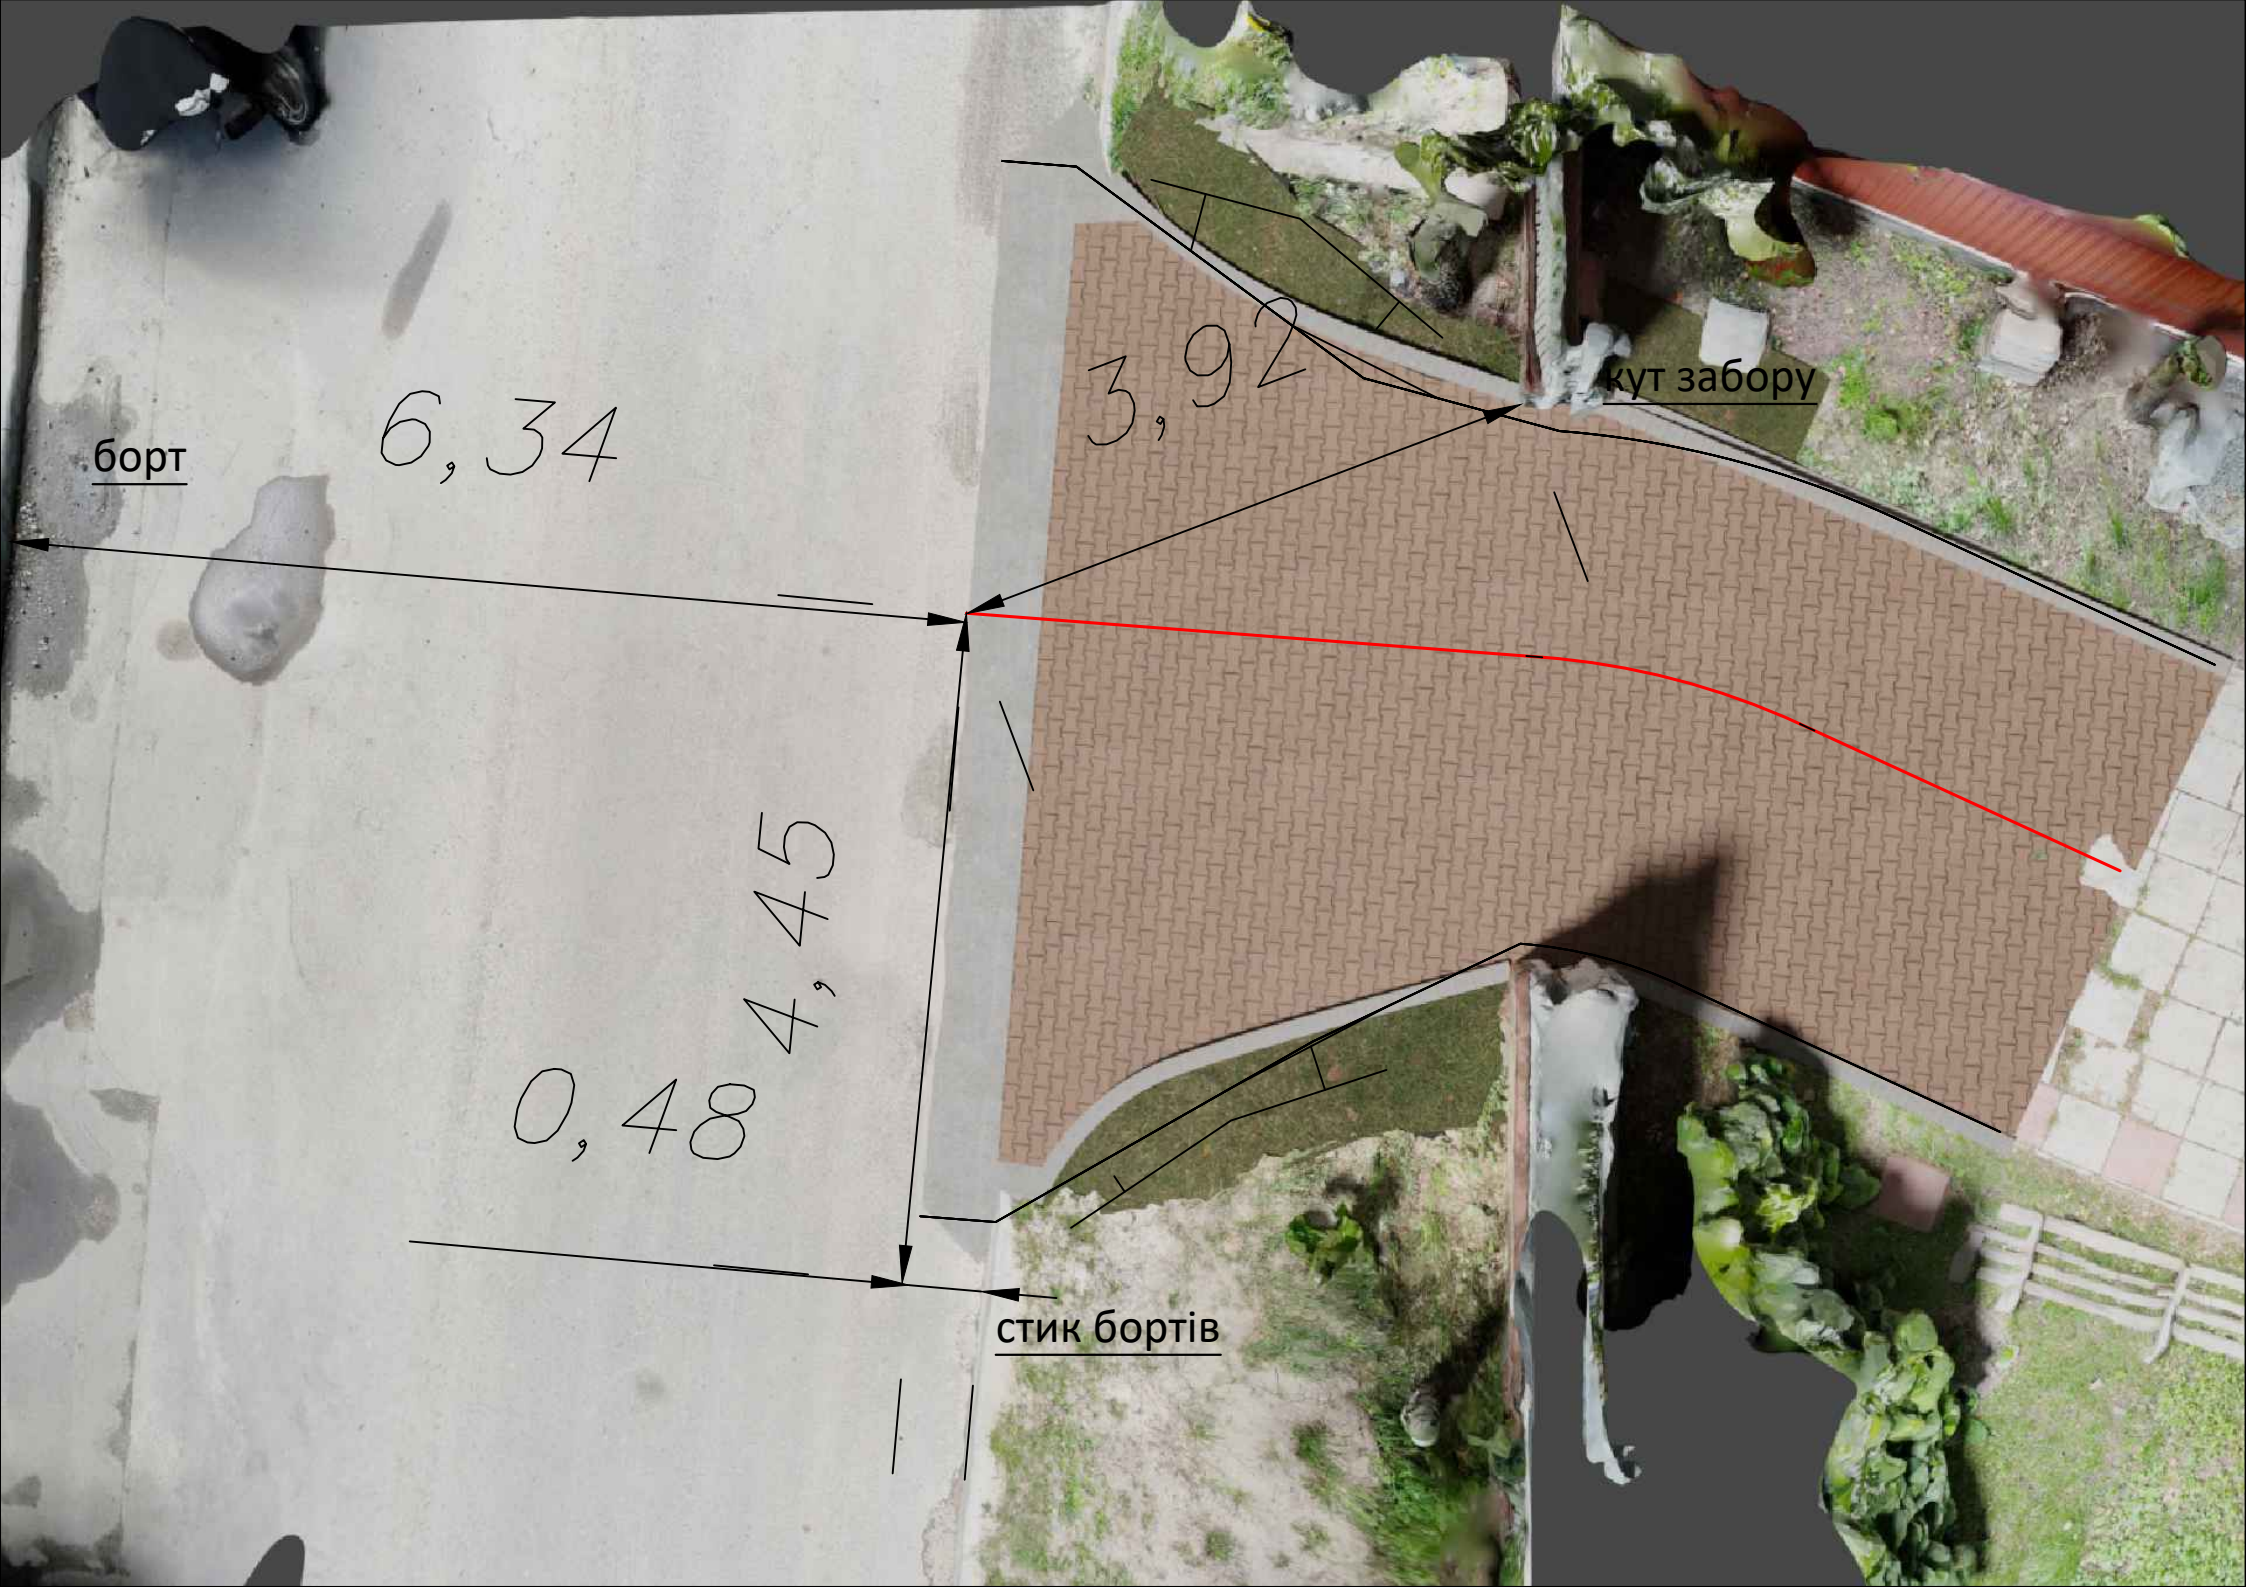

борт

6,34




3,92

кут забору

4,45


0,48

стик бортів

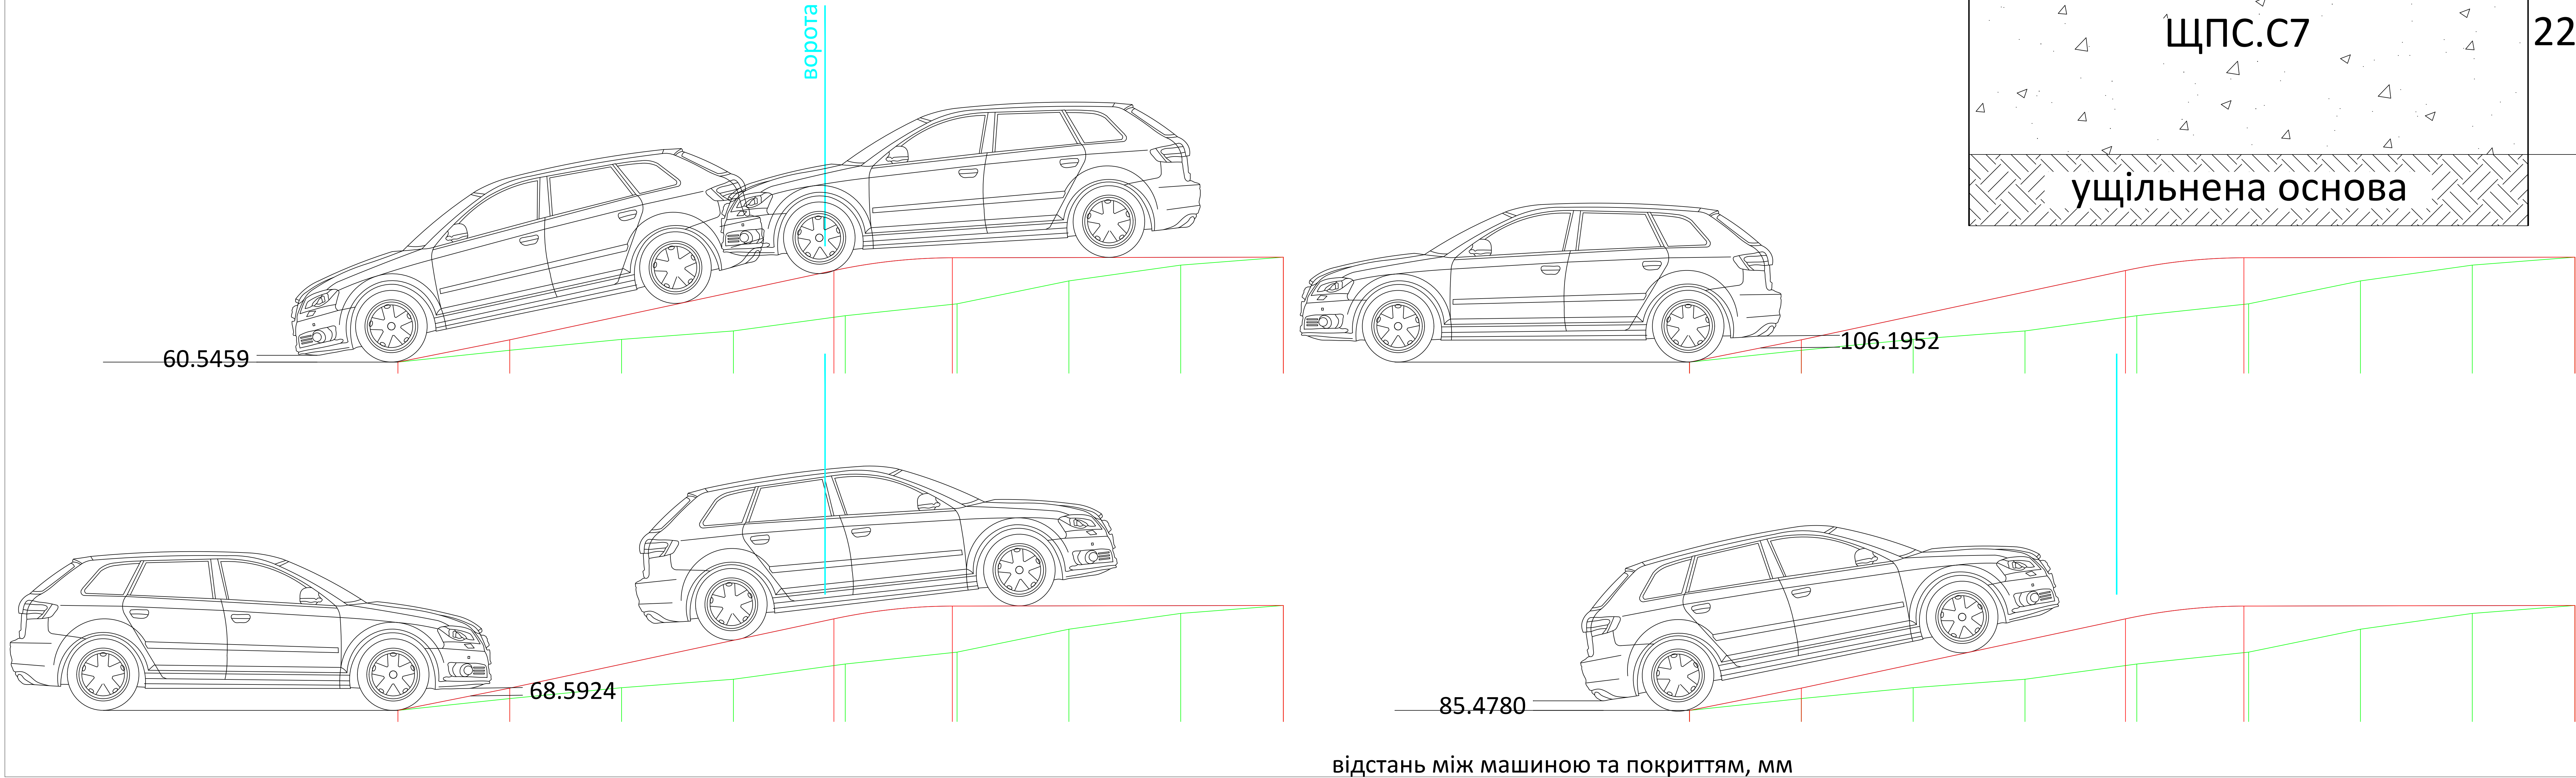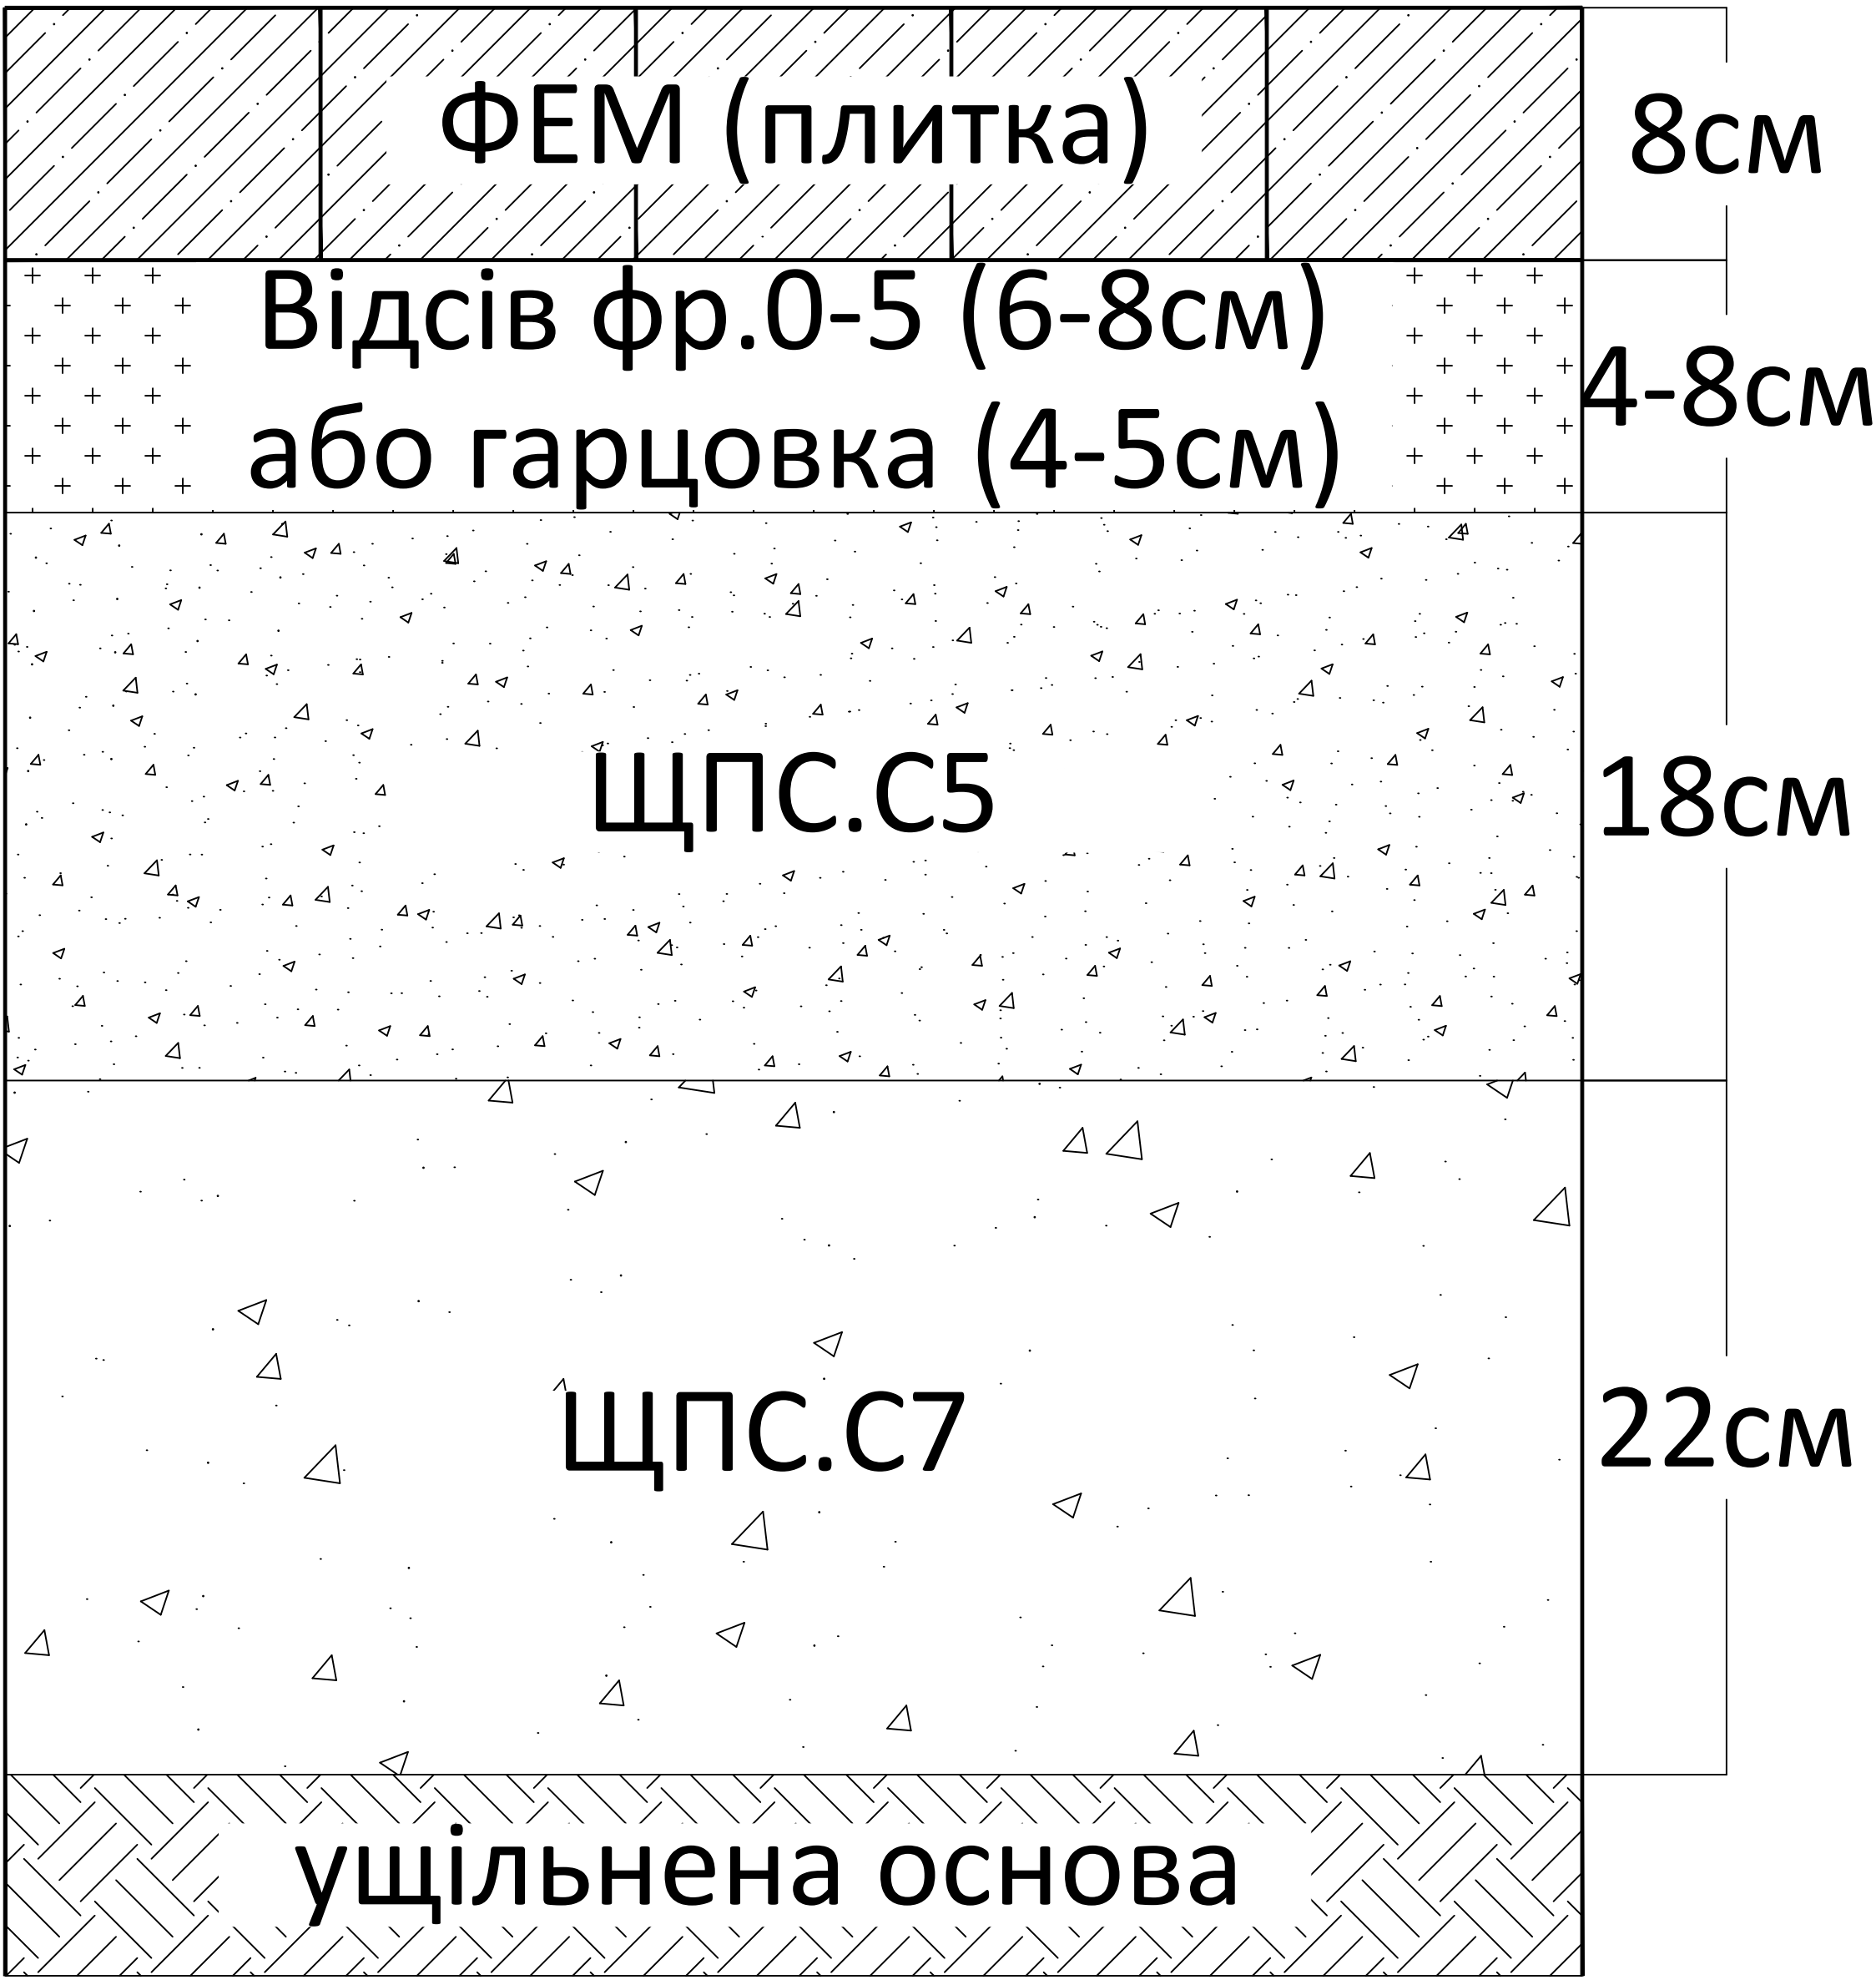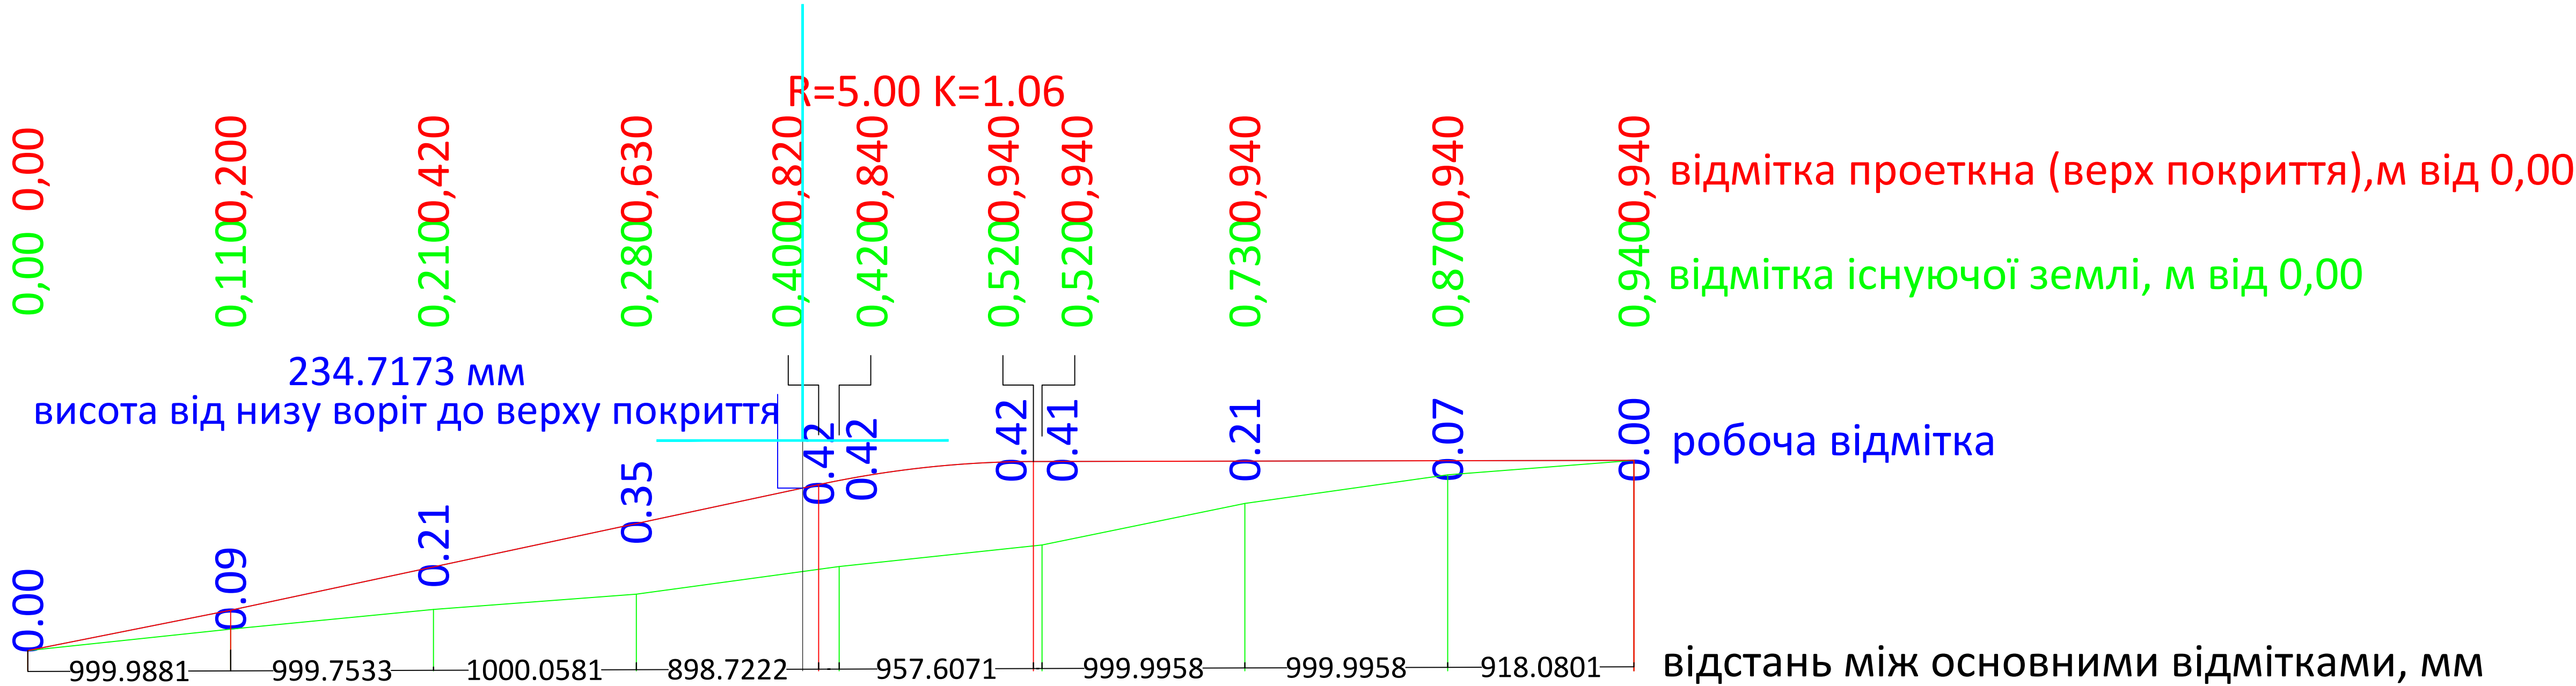

крок опуску
стовпчика 2,2 см

0,81

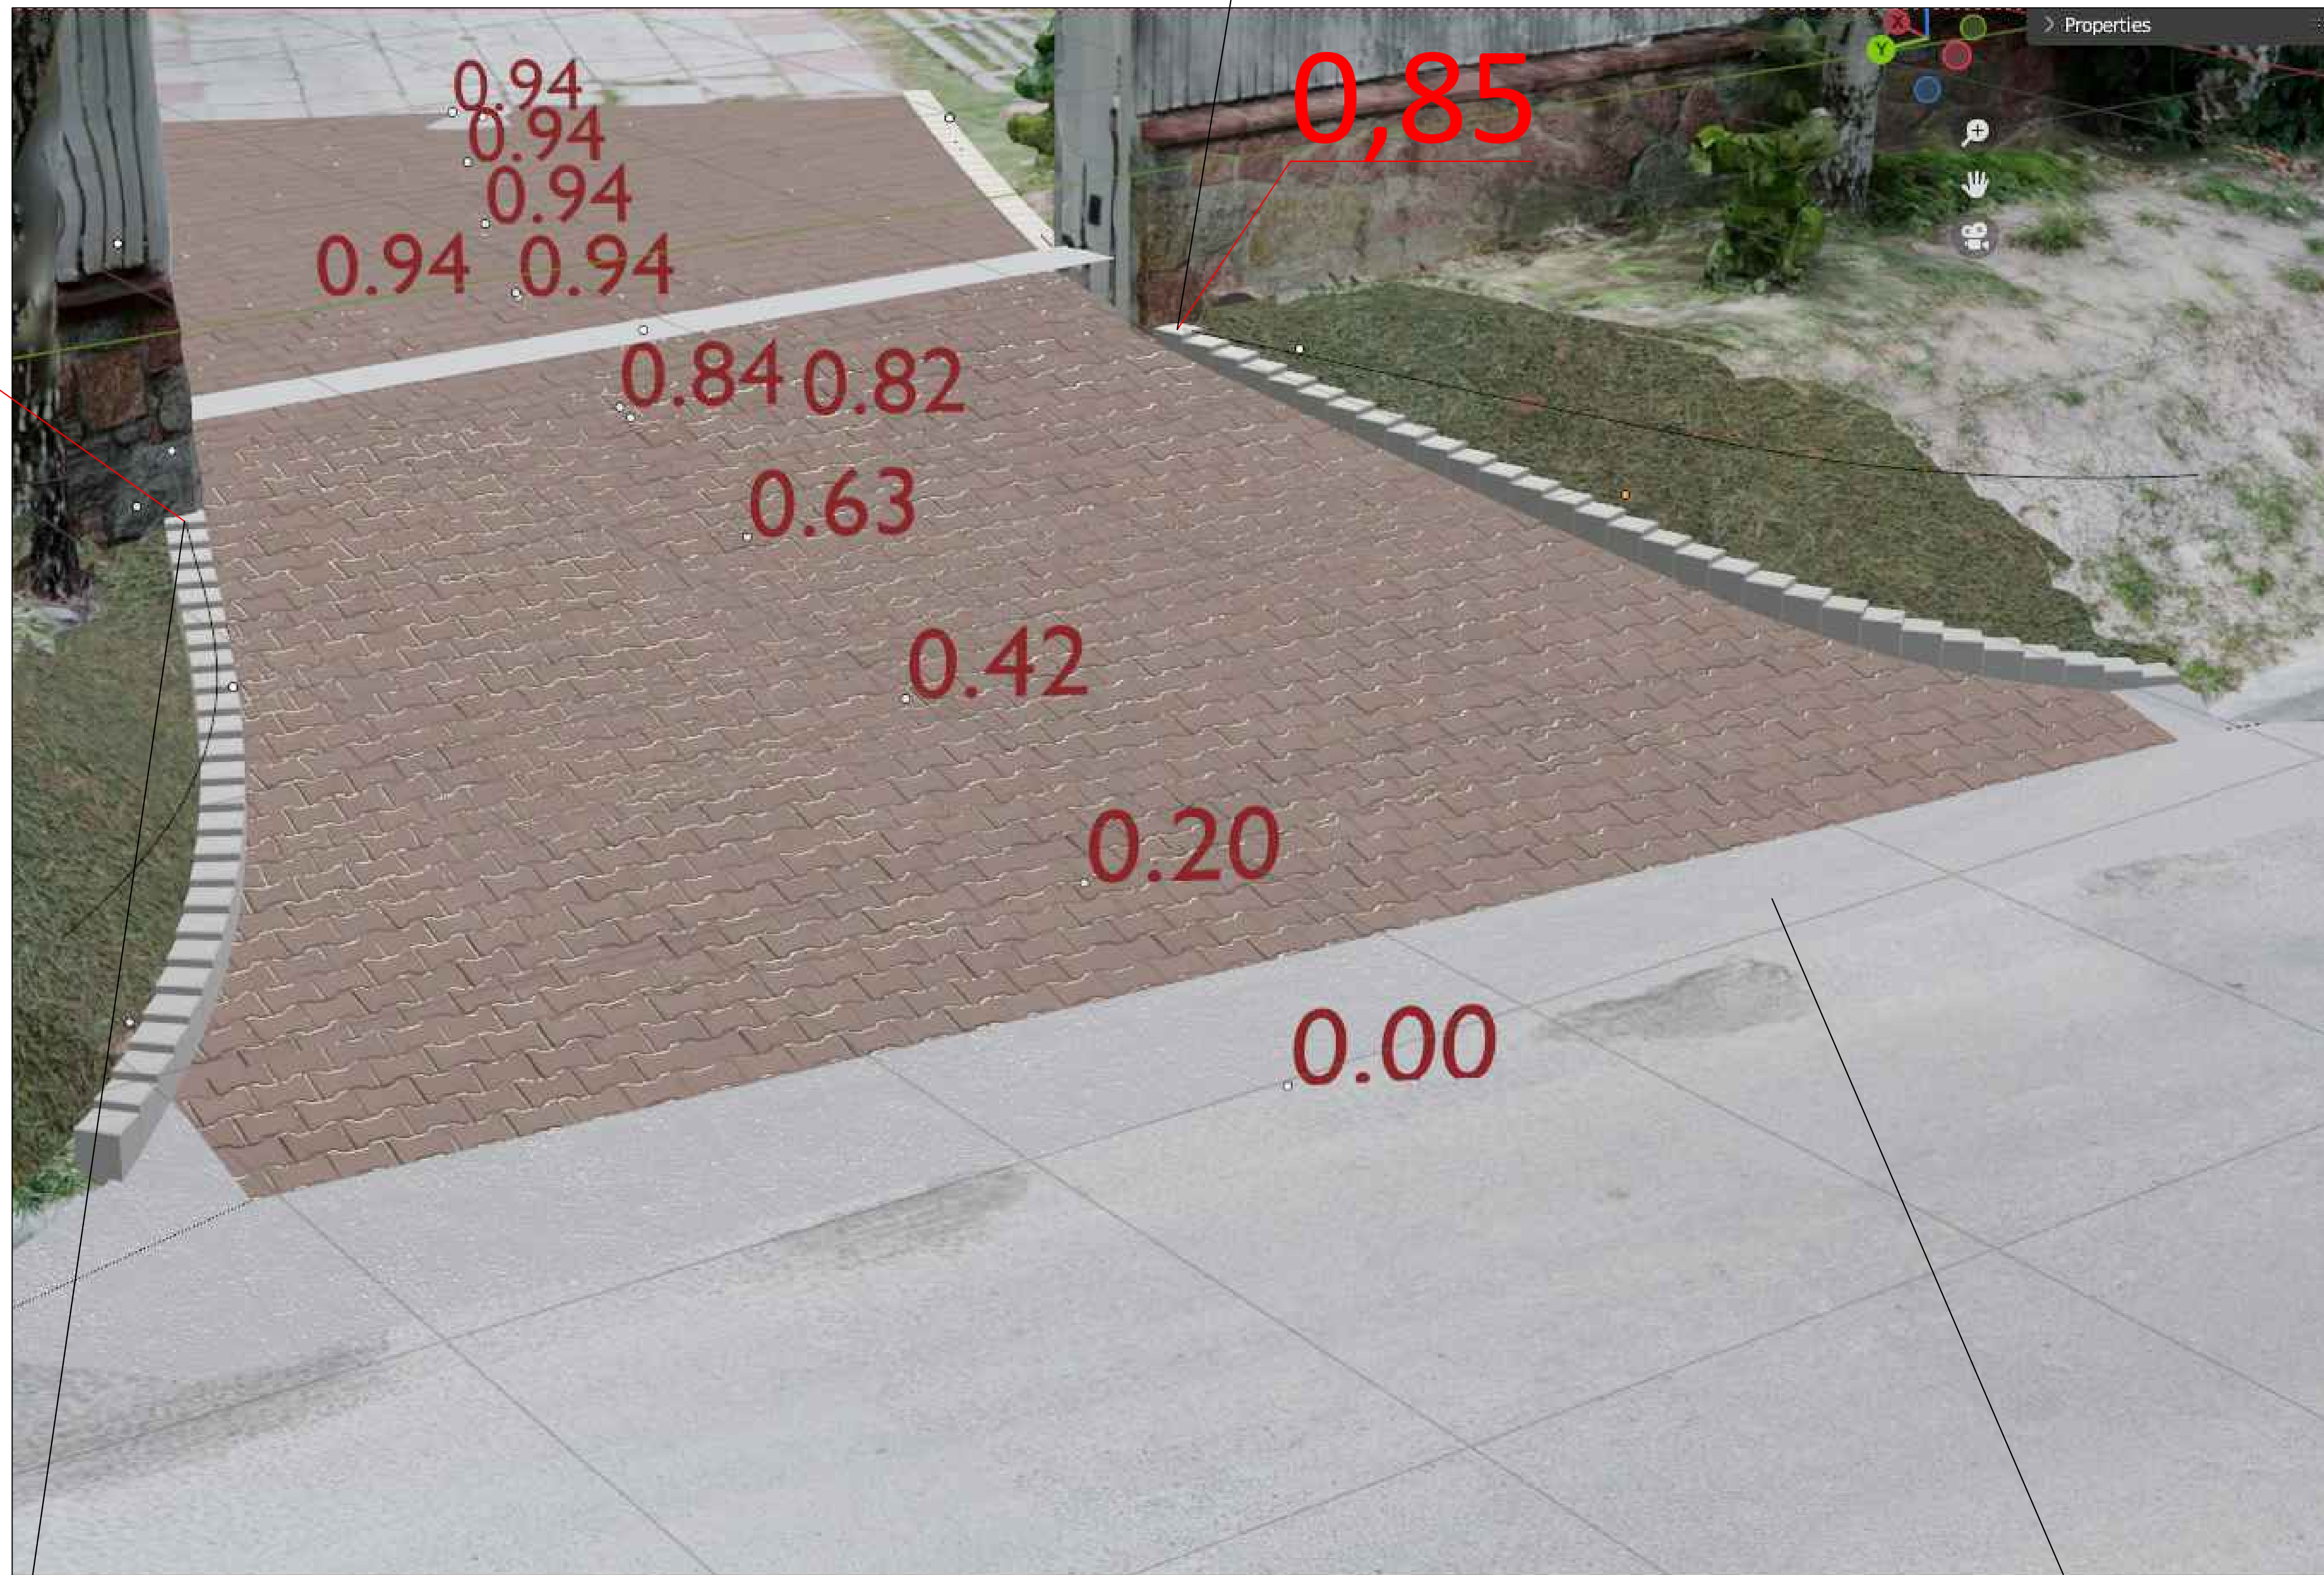

0,85


крок опуску
стовпчика 2,2 см

бетонный упор

лінія низу воріт

планування укосу

планування укосу

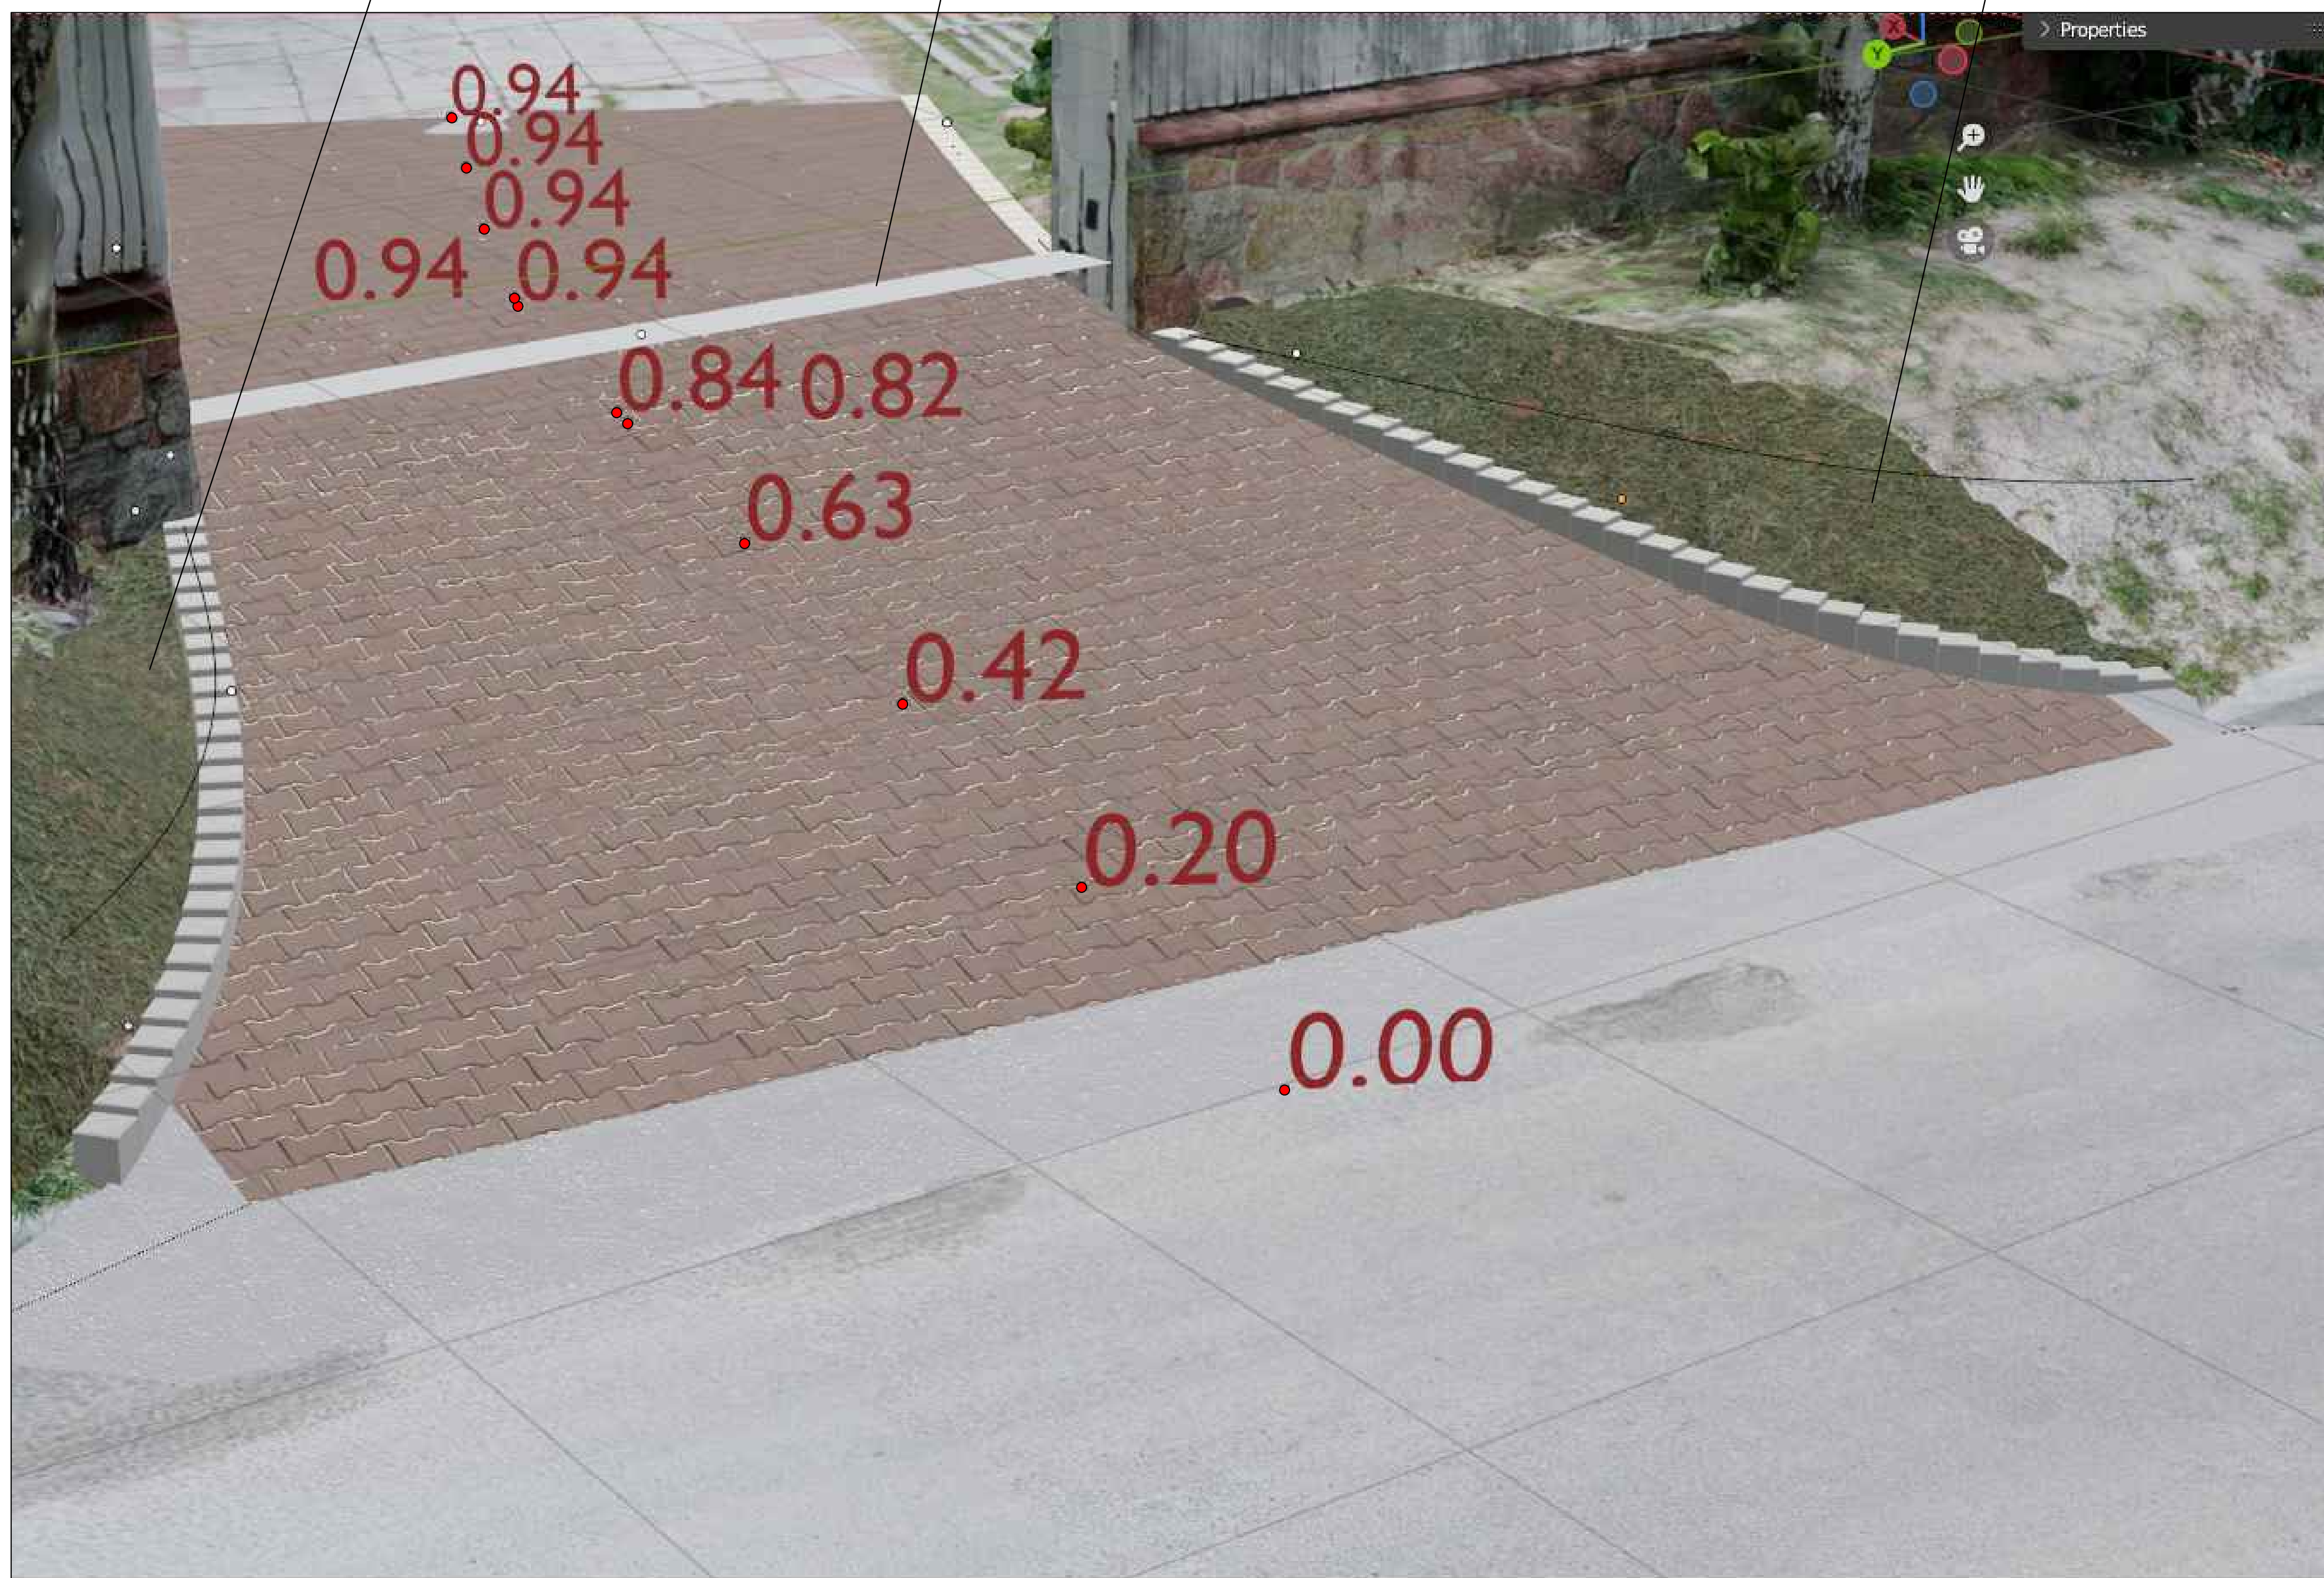

крок опуску 10шт
кінцевих стовпчиків 1,0 см

